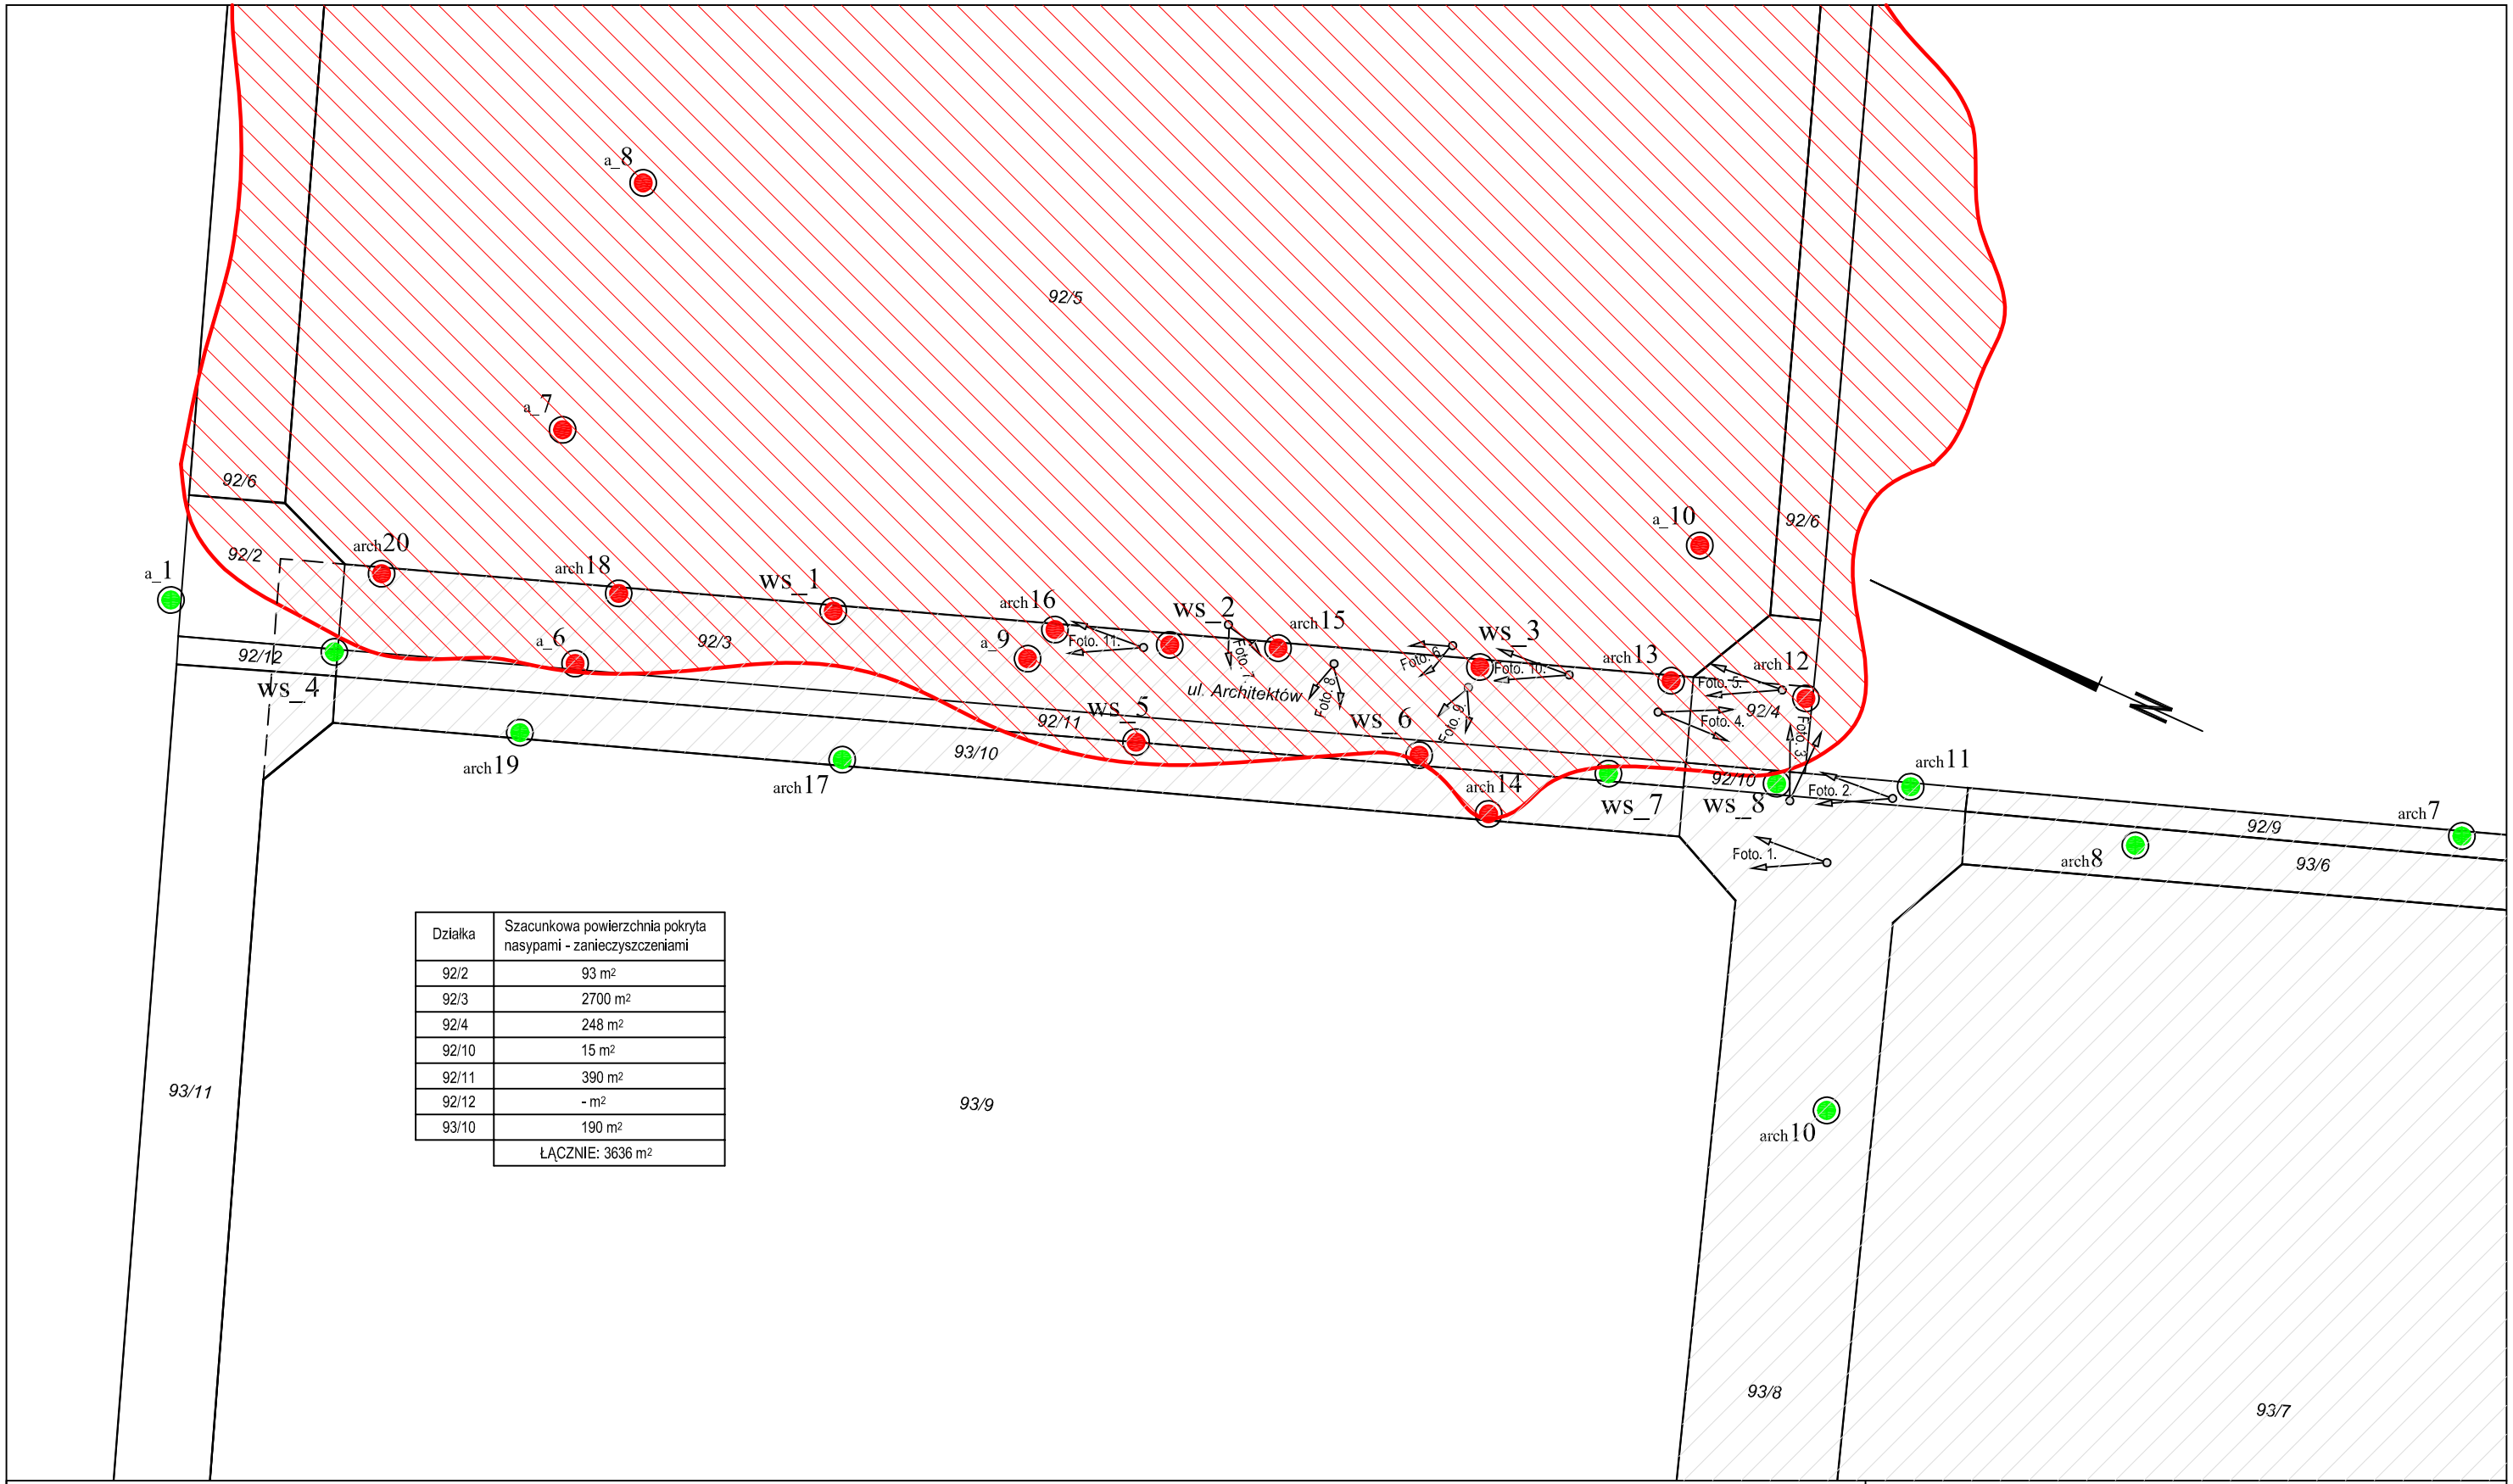

Działka	Szacunkowa powierzchnia pokryta nasypami - zanieczyszczeniami
92/2	93 m²
92/3	2700 m²
92/4	248 m²
92/10	15 m²
92/11	390 m²
92/12	- m²
93/10	190 m²
	ŁĄCZNIE: 3636 m²

OBJAŚNIENIA:

a_1 - lokalizacja i numer archiwalnego otworu badawczego "Dokumentacja geotechniczna działka 92/5 (...)" Pracownia dokumentacji hydrogeologicznych Piotr Wołcyrz, styczeń/luty 2016 r.

arch20 - lokalizacja i numer archiwalnego otworu badawczego "Opinia geotechniczna (...)" Inżynieria Wielkopolska, kwiecień 2016 r.

ws_5 - lokalizacja i numer otworu badawczego wykonanego w ramach niniejszego opracowania

- punkt badawczy, w którym nie stwierdzono nasypów niekontrolowanych

- punkt badawczy, w którym występują nasypy niekontrolowane

DOKUMENTACJA FOTOGRAFICZNA (załącznik 1041_06)

numer fotografii Foto. 1. kierunek wykonania fotografii miejsce wykonania fotografii

-przybliżony zasięg obszaru, na którym mogą występować nasypy niekontrolowane - zanieczyszczenia (na lub poniżej powierzchni terenu) wg analizy danych archiwalnych lub wykonanych wierceń rozpoznawczych

- obszar działek przewidzianych jako zamienne do działki 92/5

- obszar, na którym stwierdzono występowanie nasypów niekontrolowanych - zanieczyszczeń

INŻYNIERIA WIELKOPOLSKA
tel. 504 112 761; 600 355 617; 516 503 683
e-mail: pracownia@inzynieria-wielkopolska.pl
www.inzynieria-wielkopolska.pl

Temat: Raport z badań środowiskowych
Określenie stanu zanieczyszczenia gruntów i wody gruntowej w związku ze stwierdzonym występowaniem odpadów na terenie działek o nr ewid. gruntów 92/2, 92/3, 92/4, 92/10, 92/11, 92/12, 93/10 w m. Leszno

Rysunek: Plan sytuacyjny - zasięg stref występowania zanieczyszczeń

Opracował:	Podpis:	Data:	Skala:
mgr inż. Paweł Dojcz		czerwiec 2016	1:1000

Załącznik 1041_02