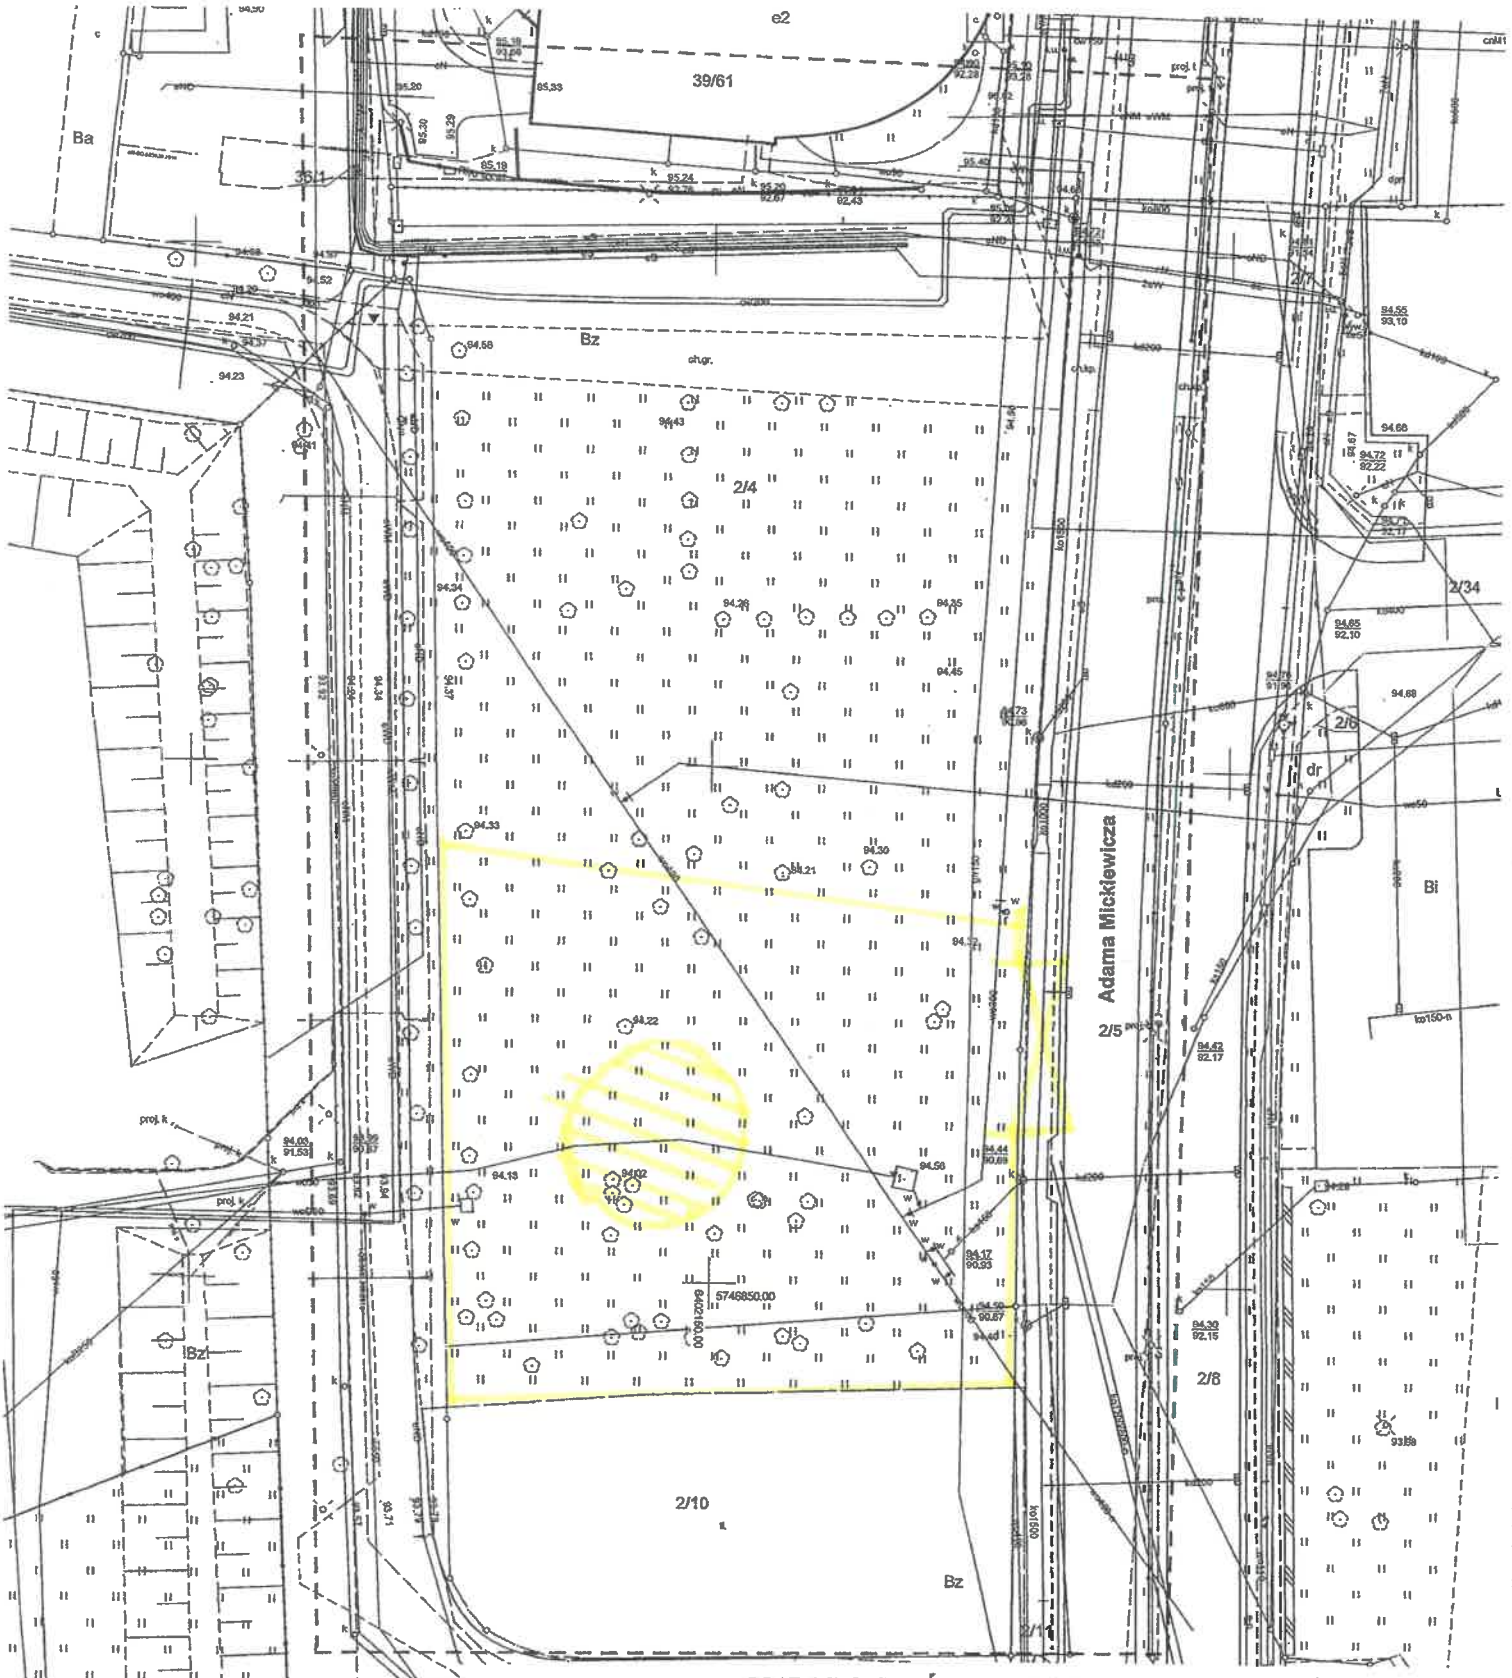

MAPA DO CELÓW PROJEKTOWYCH

Skala 1:500

Województwo: **wielkopolskie**

Powiat: m. **Leszno**

Jednostka ewidencyjna: **306301_1 M. Leszno**

Obręb ewidencyjny: **0002 Leszno**

Układ współrzędnych prostokątnych płaskich: **2000/6**

Godło mapy: **6. 165.08.19.2.2**

Arkusz mapy: **18**

Działka(i): **2/4**

Nr zgł. ewid. **GD.6640.357.2018**

Stan na dzień: **23.04.2018**

Mapa do celów projektowych została opracowana bez ustalenia służebności gruntowych.

Wyk.

BIURO USŁUG
GEODEZYJNO - KARTOGRAFICZNYCH
I REPRODUKCYJNYCH "KARTOMETR"
Jan Płócieniczak
56-200 Góra Śląska, ul. Piłsudskiego 8/3
tel. 65 544 44 44, tel. kom. 604 288 437

Jan Płócieniczak
Geodeta - upr.12755
tel. 604 288 437

Poświadcza się, że niniejszy dokument został opracowany w wyniku prac geodezyjnych i kartograficznych, których rezultaty zawiera operat techniczny wpisany do ewidencji materiałów państwowego zasobu geodezyjnego i kartograficznego

PREZYDENT MIASTA LESZNA

P.3063. 2018.345

(identyfikator ewidencyjny operatu technicznego)

2018 -04- 24

(Data wpisania operatu technicznego do ewidencji materiałów zasobu)

Z up. PREZYDENTA MIASTA LESZNA
Kierownik
Ośrodka Dokumentacji
Geodezyjnej i Kartograficznej
(imię, nazwisko i podpis osoby reprezentującej organ)
Aleksander Rybicki