


# BURSA NR 1 – segment oznaczony jak C-D


3845

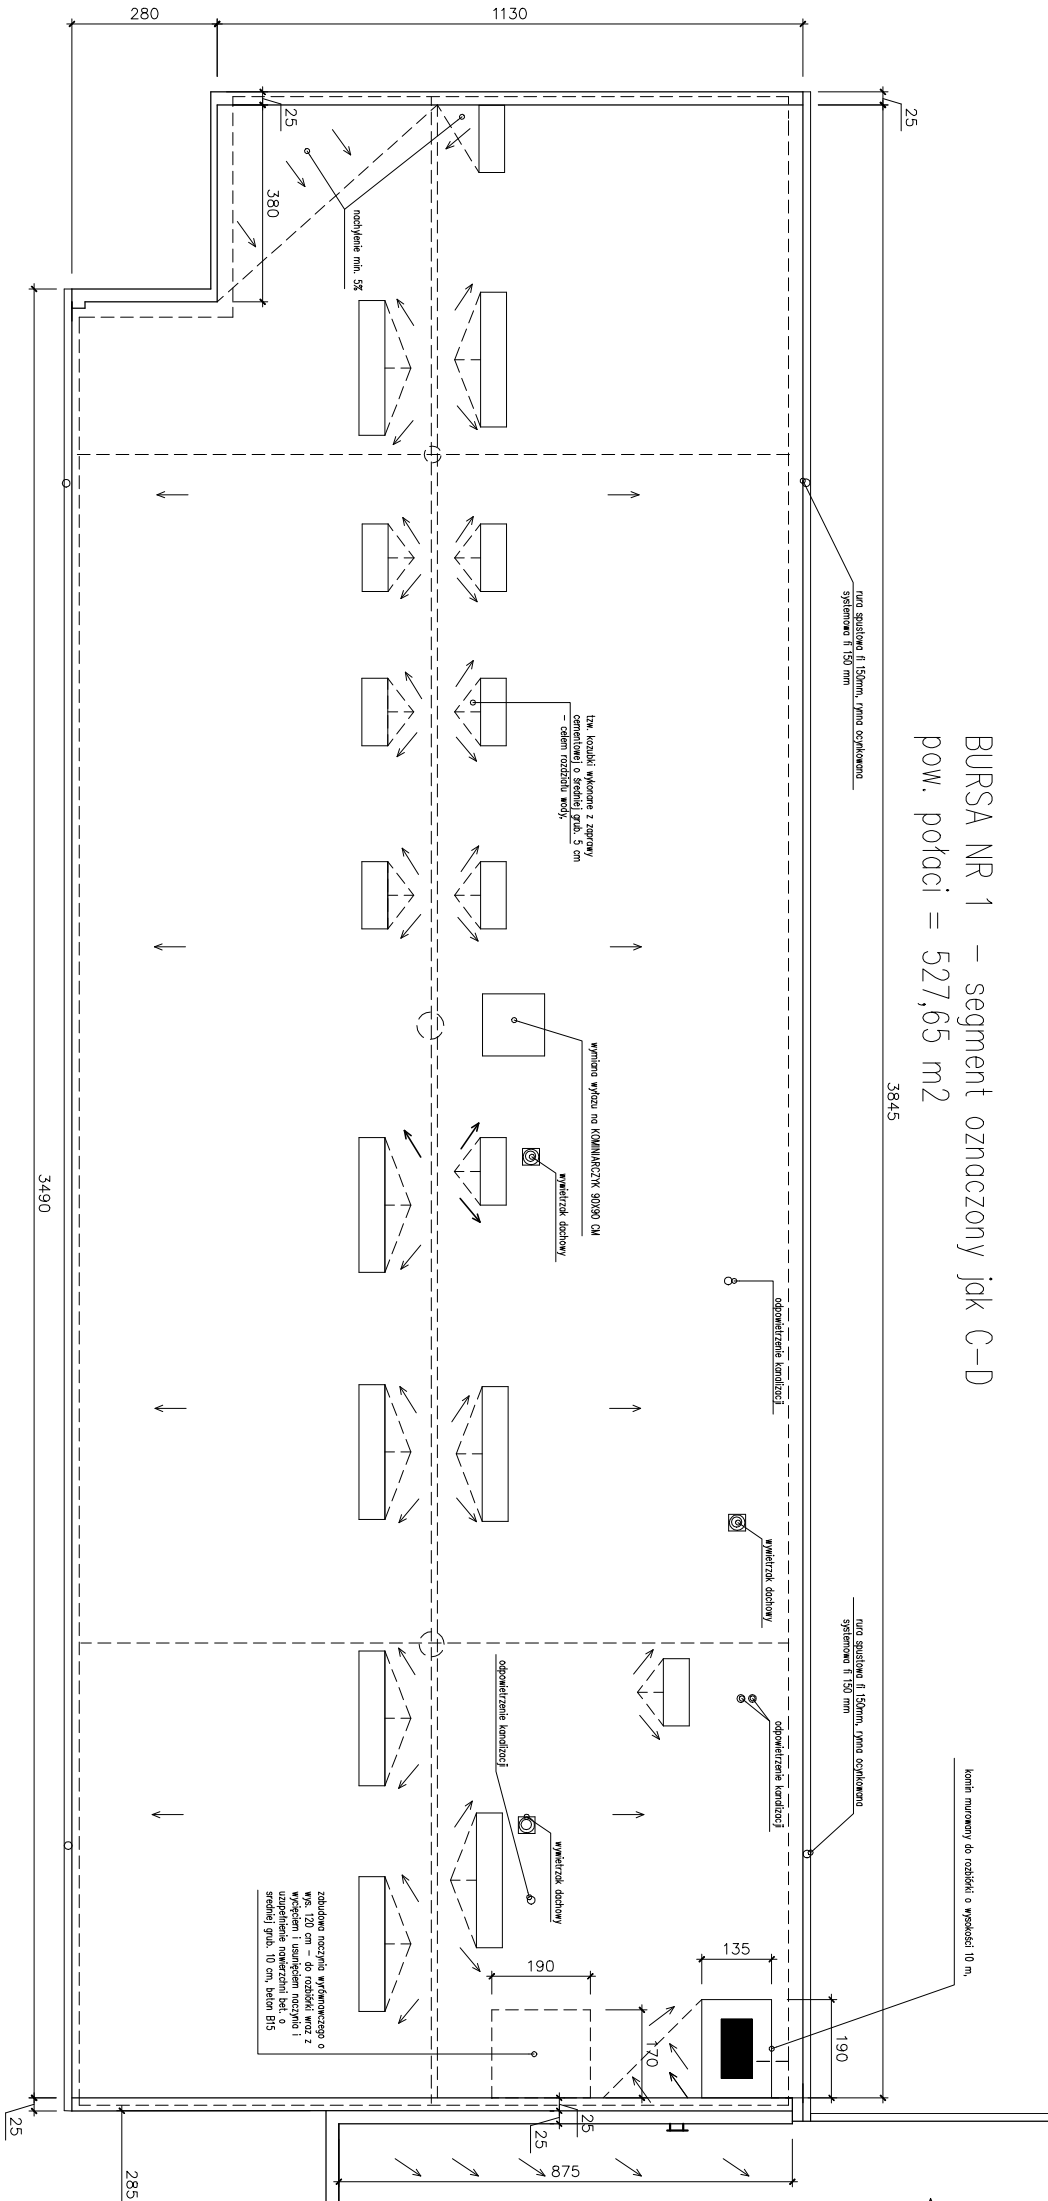

Autor: Stanisław Bojkowski