MAPA DO CELÓW PROJEKTOWYCH

Oznaczenie kancelaryjne zgłoszenia pracy geodezyjnej	GD-6640-34.2019
Nazwa miejscowości	Leszno ul. Francuska - Duńska
Jednostka ewidencyjna - identyfikator	306301_1
Jednostka ewidencyjna - nazwa	Leszno
Obręb ewidencyjny - identyfikator	0002
Obręb ewidencyjny - nazwa	Leszno
Układ współrzędnych prostokątnych płaskich	2000/18
Układ współrzędnych wysokościowych	Kronsztadt 60
Oznaczenie granic aktualizacji obszaru	
Skala	1:500
Numer działki	różne
Informacja o służebnościach gruntowych mających wpływ na zagospodarownie gruntów, zlokalizowanych w granicach projektowanej inwestycji *)	Mapa została wykonana bez ustalenia obciążeń, o których mowa w par. 80 ust. 4 rozporz. MSWiA z dnia 09.11.2011 r.
	2019-01-25

nazwa/imię i nazwisko wykonawcy
podpis osoby reprezentującej wykonawcę

imię i nazwisko geodety uprawnionego
nr uprawnień i podpis geodety

1. Mapa została wykonana bez ustalenia obciążeń, o których mowa w par. 80 ust. 4 rozporz. MSWiA z dnia 09.11.2011 r.
2. Brak obciążenia, o którym mowa w par. 80 ust. 4 rozporz. MSWiA z dnia 09.11.2011 r.
3. Ustalono obciążenie, o którym mowa w par. 80 ust 4 rozporz. MSWiA z dnia 09.11.2011 r.

Dokument został popisany elektronicznie przez Piotra Dolatę.

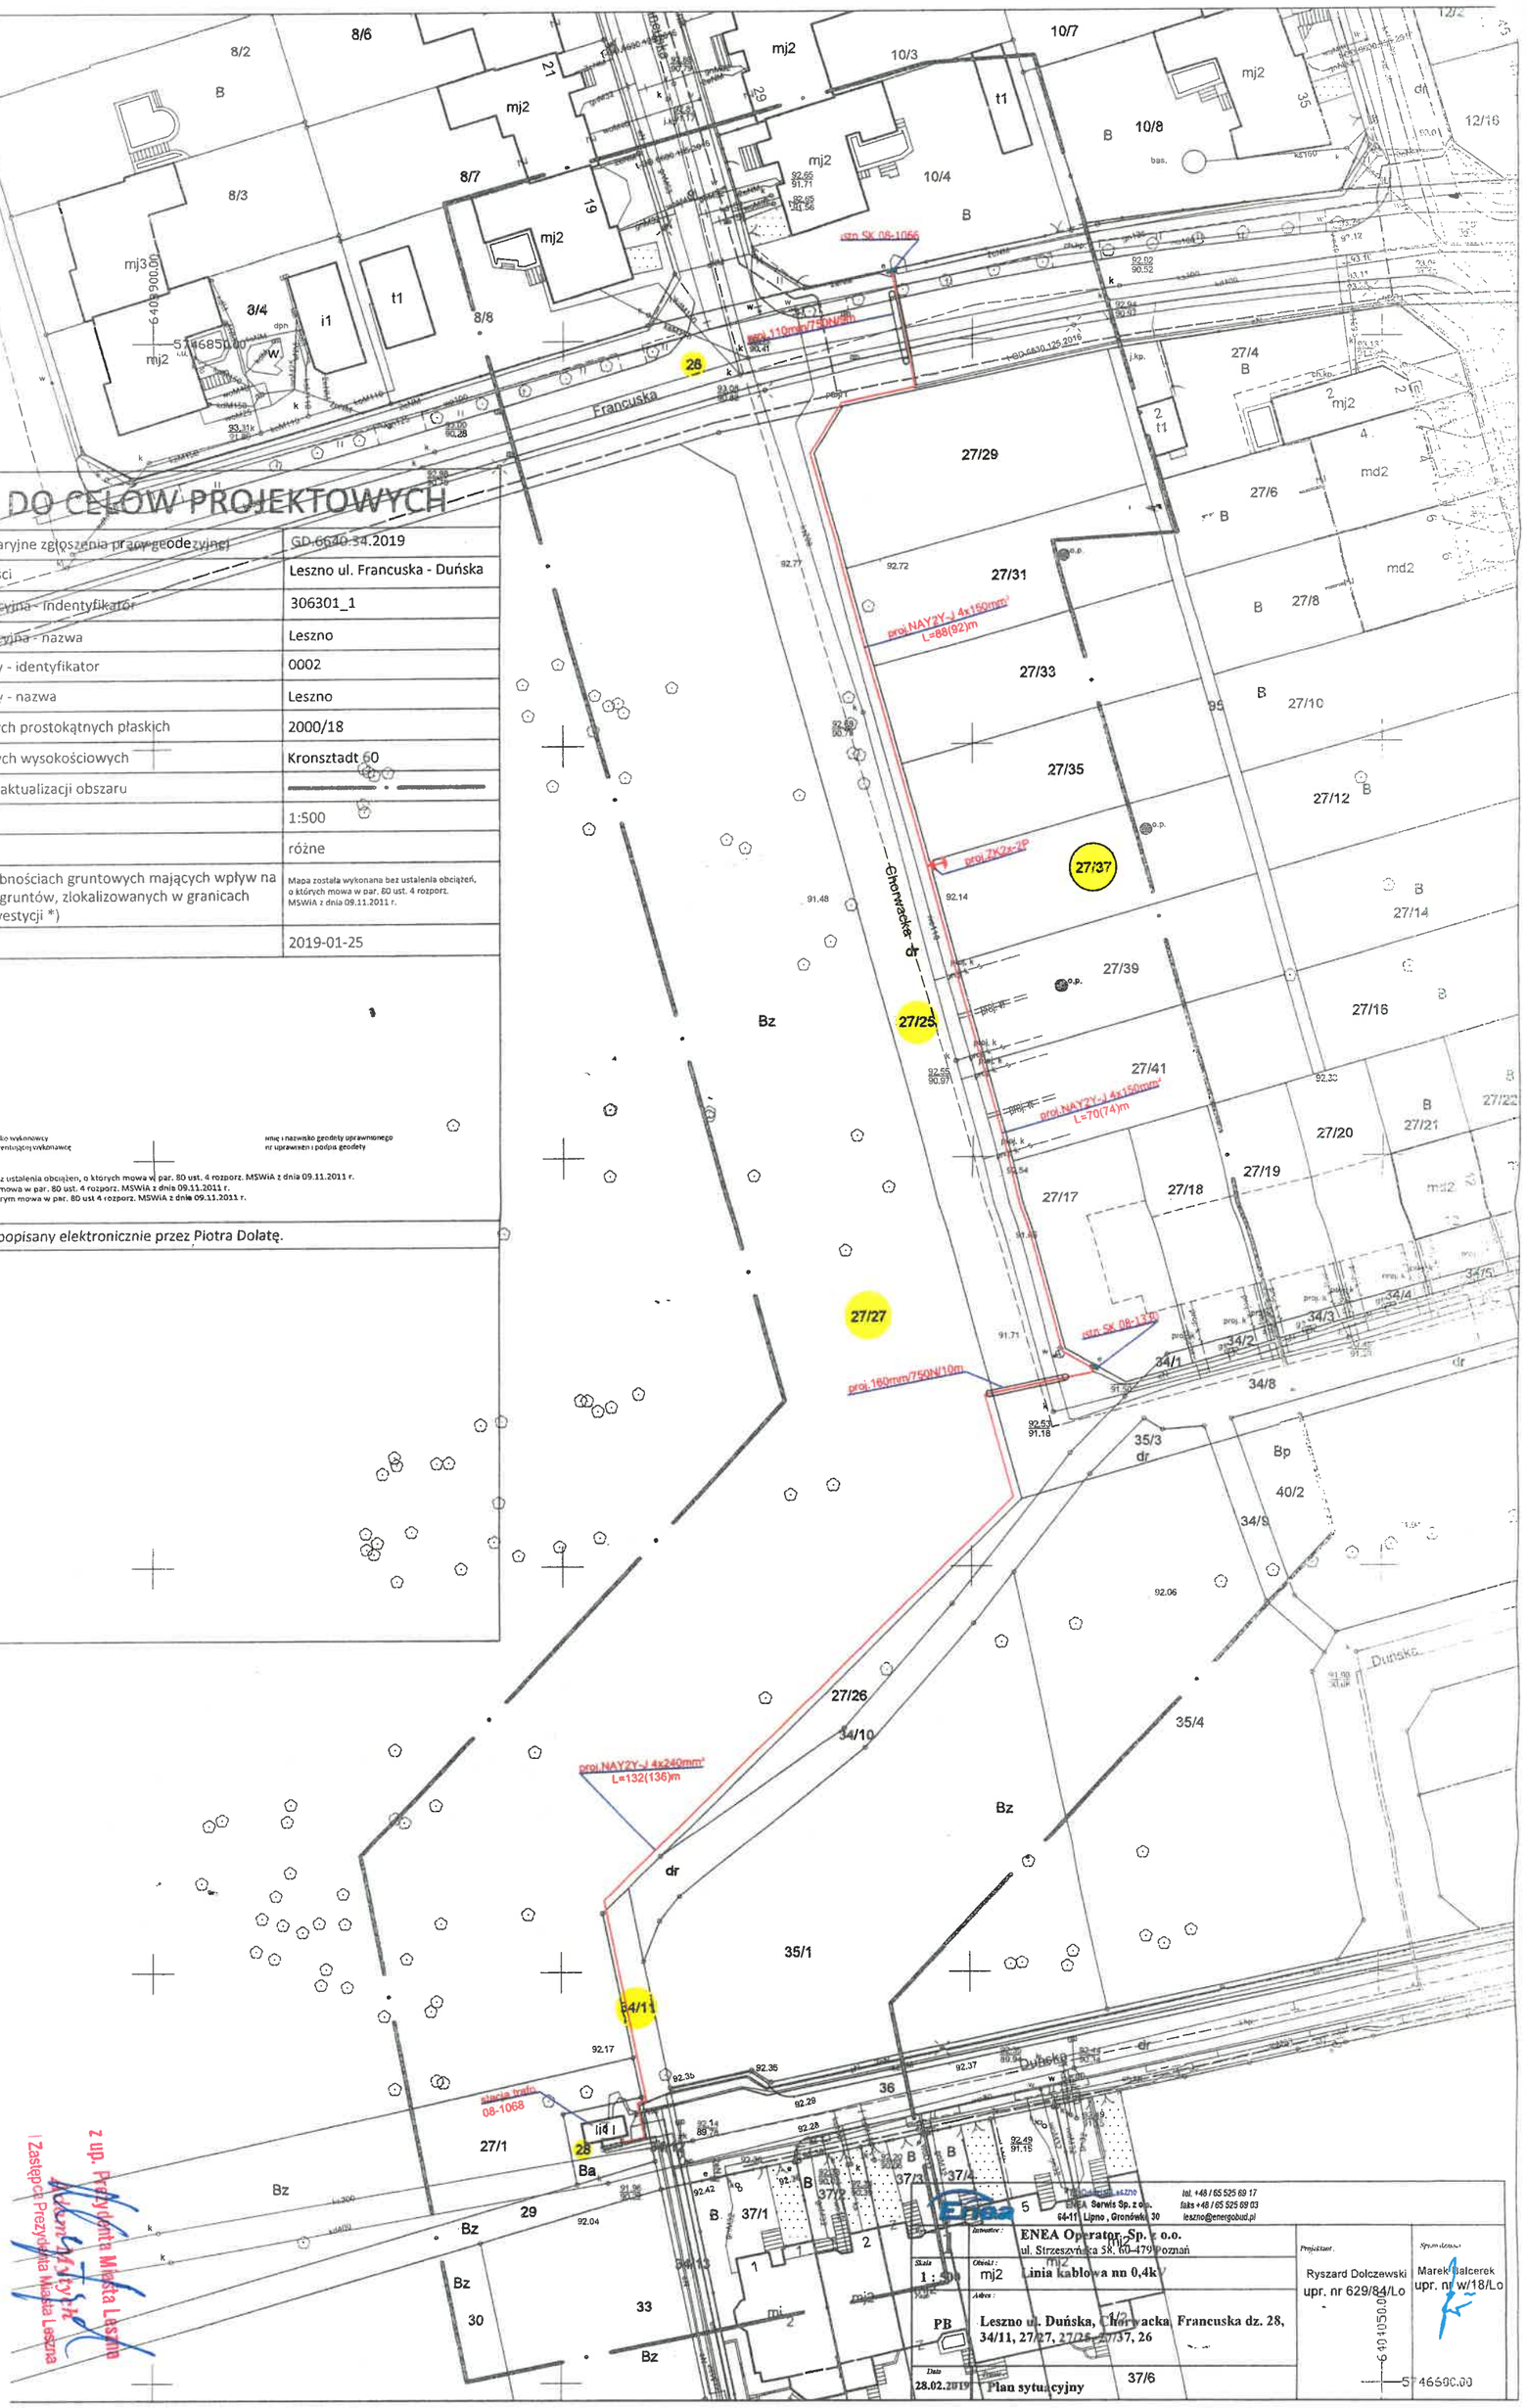

Załącznik graficzny do Zarządzenia Prezydenta
nr 357/2019 z dnia 31 lipca 2019
w sprawie obciążenia służebnością przesyłu
nieruchomości stanowiącej własność Miasta Leszna
położonej w Lesznie przy ul. Francuskiej

z up. Prezydenta Miasta Leszna
Adam Matysiak
Zastępca Prezydenta Miasta Leszna