

MAPA DO CELÓW PROJEKTOWYCH

Oznaczenie kancelaryjne zgłoszenia pracy geodezyjnej		GD.6640.838.2015
Nazwa miejscowości	Leszno	
Jednostka ewidencyjna	identyfikator nazwa	306301_1 Leszno
Obwód ewidencyjny	identyfikator nazwa	0002 Leszno
Skala mapy		1:500
Nazwa układu współrzędnych	Prostokątne płaskich Układu wysokości	2000/18 Kronszadt 60
Oznaczenie granic obszaru, który był przedmiotem aktualizacji		
Informacje o służebnościach gruntowych mających wpływ na zagospodarowanie gruntów, zlokalizowanych w granicach projektowanej inwestycji		
Data opracowania mapy		Mapę wykonano bez udziału obciężań 30.09.2015 r.
BIURO USŁUG GEODEZYJNO-KARTOGRAFICZNYCH Inż. Jacek Kołodziej ul. Jana Dekana 6e, 64-100 Leszno NIP 696-114-25-08 REGON 30639355		SPRZĄDZILI: Inż. JACEK KOŁODZIEJ geodeta uprawniony Uprawnienia nr 12404 64-120 Krzemieniec, ul. Piłsudskiego 20 tel.065 595 01 12, fax.065 590 1752 957

Poświadczam się, że niniejszy dokument został opracowany w wyniku prac geodezyjnych i kartograficznych, których rezultaty zawiera generalnie techniczny wypisany do ewidencji materiałów państwowego zasobu geodezyjnego i kartograficznego

PREZYDENT MIASTA LESZNA

19.10.2015

Z UP. PREZYDENTA MIASTA LESZNA
Marszałek
Wydział Geodezji, Kartografii i Kadastro
Geodeta Powiatowy

(Imię, nazwisko i podpis osoby reprezentującej organ)

- OPIS ELEMENTÓW ZAGOSPODAROWANIA DZIAŁKI
- PROJEKTOWANA DOBUDOWA PLATFORMY DLA NIEPEŁNOSPRAWNYCH
 - PRZYŁĄCZANIE BUDYNKU
 - PROJEKTOWANY CHODNIK Z KOSTKI BRUKOWEJ
 - ISTNIEJĄCY BUDYNEK PRZEDSZKOLA
 - ISTNIEJĄCA SZAFKA GAZOWA I FRAGMENT SIECI GAZOWEJ – DO PRZELĄCZENIA
 - ISTNIEJĄCY UTWARZONY PŁAC NA KONTENER NA ODPADY STAŁE
 - ISTNIEJĄCE NAMIERZCHNIE KOMUNIKACYJNE – BETONOWE
 - TERENY ZIELONE

BIŁANS TERENU

POW. DZIAŁKI BUDOWLANEJ – ok. 5508 m² (100,0%)

POW. ZABUDOWY OGÓŁEM ok. – 648 m² (11,7%)

– w tym POW. ZABUDOWY ISTNIEJĄCEJ ok. – 646 m²

– w tym POW. ZABUDOWY PROJEKTOWANEJ – 2 m²

POW. DRÓG, CHODNIKÓW I PŁACÓW Z KOSTKI BRUKOWEJ – ok. 787 m² (14,3%)


POW. TERENÓW ZIELONYCH – ok. 4073 m² (74,0%)

GRANICA DZIAŁEK (OPRACOWANIA PROJEKTOWEGO)

GRANICA OPRACOWANIA GEODEZYJNEGO

DOSTĘPNOŚĆ KOMUNIKACYJNA – ISTNIEJĄCY ZŁĄCZ Z DRÓGI PUBLICZNEJ

ISTNIEJĄCE WEJŚCIA DO BUDYNKU

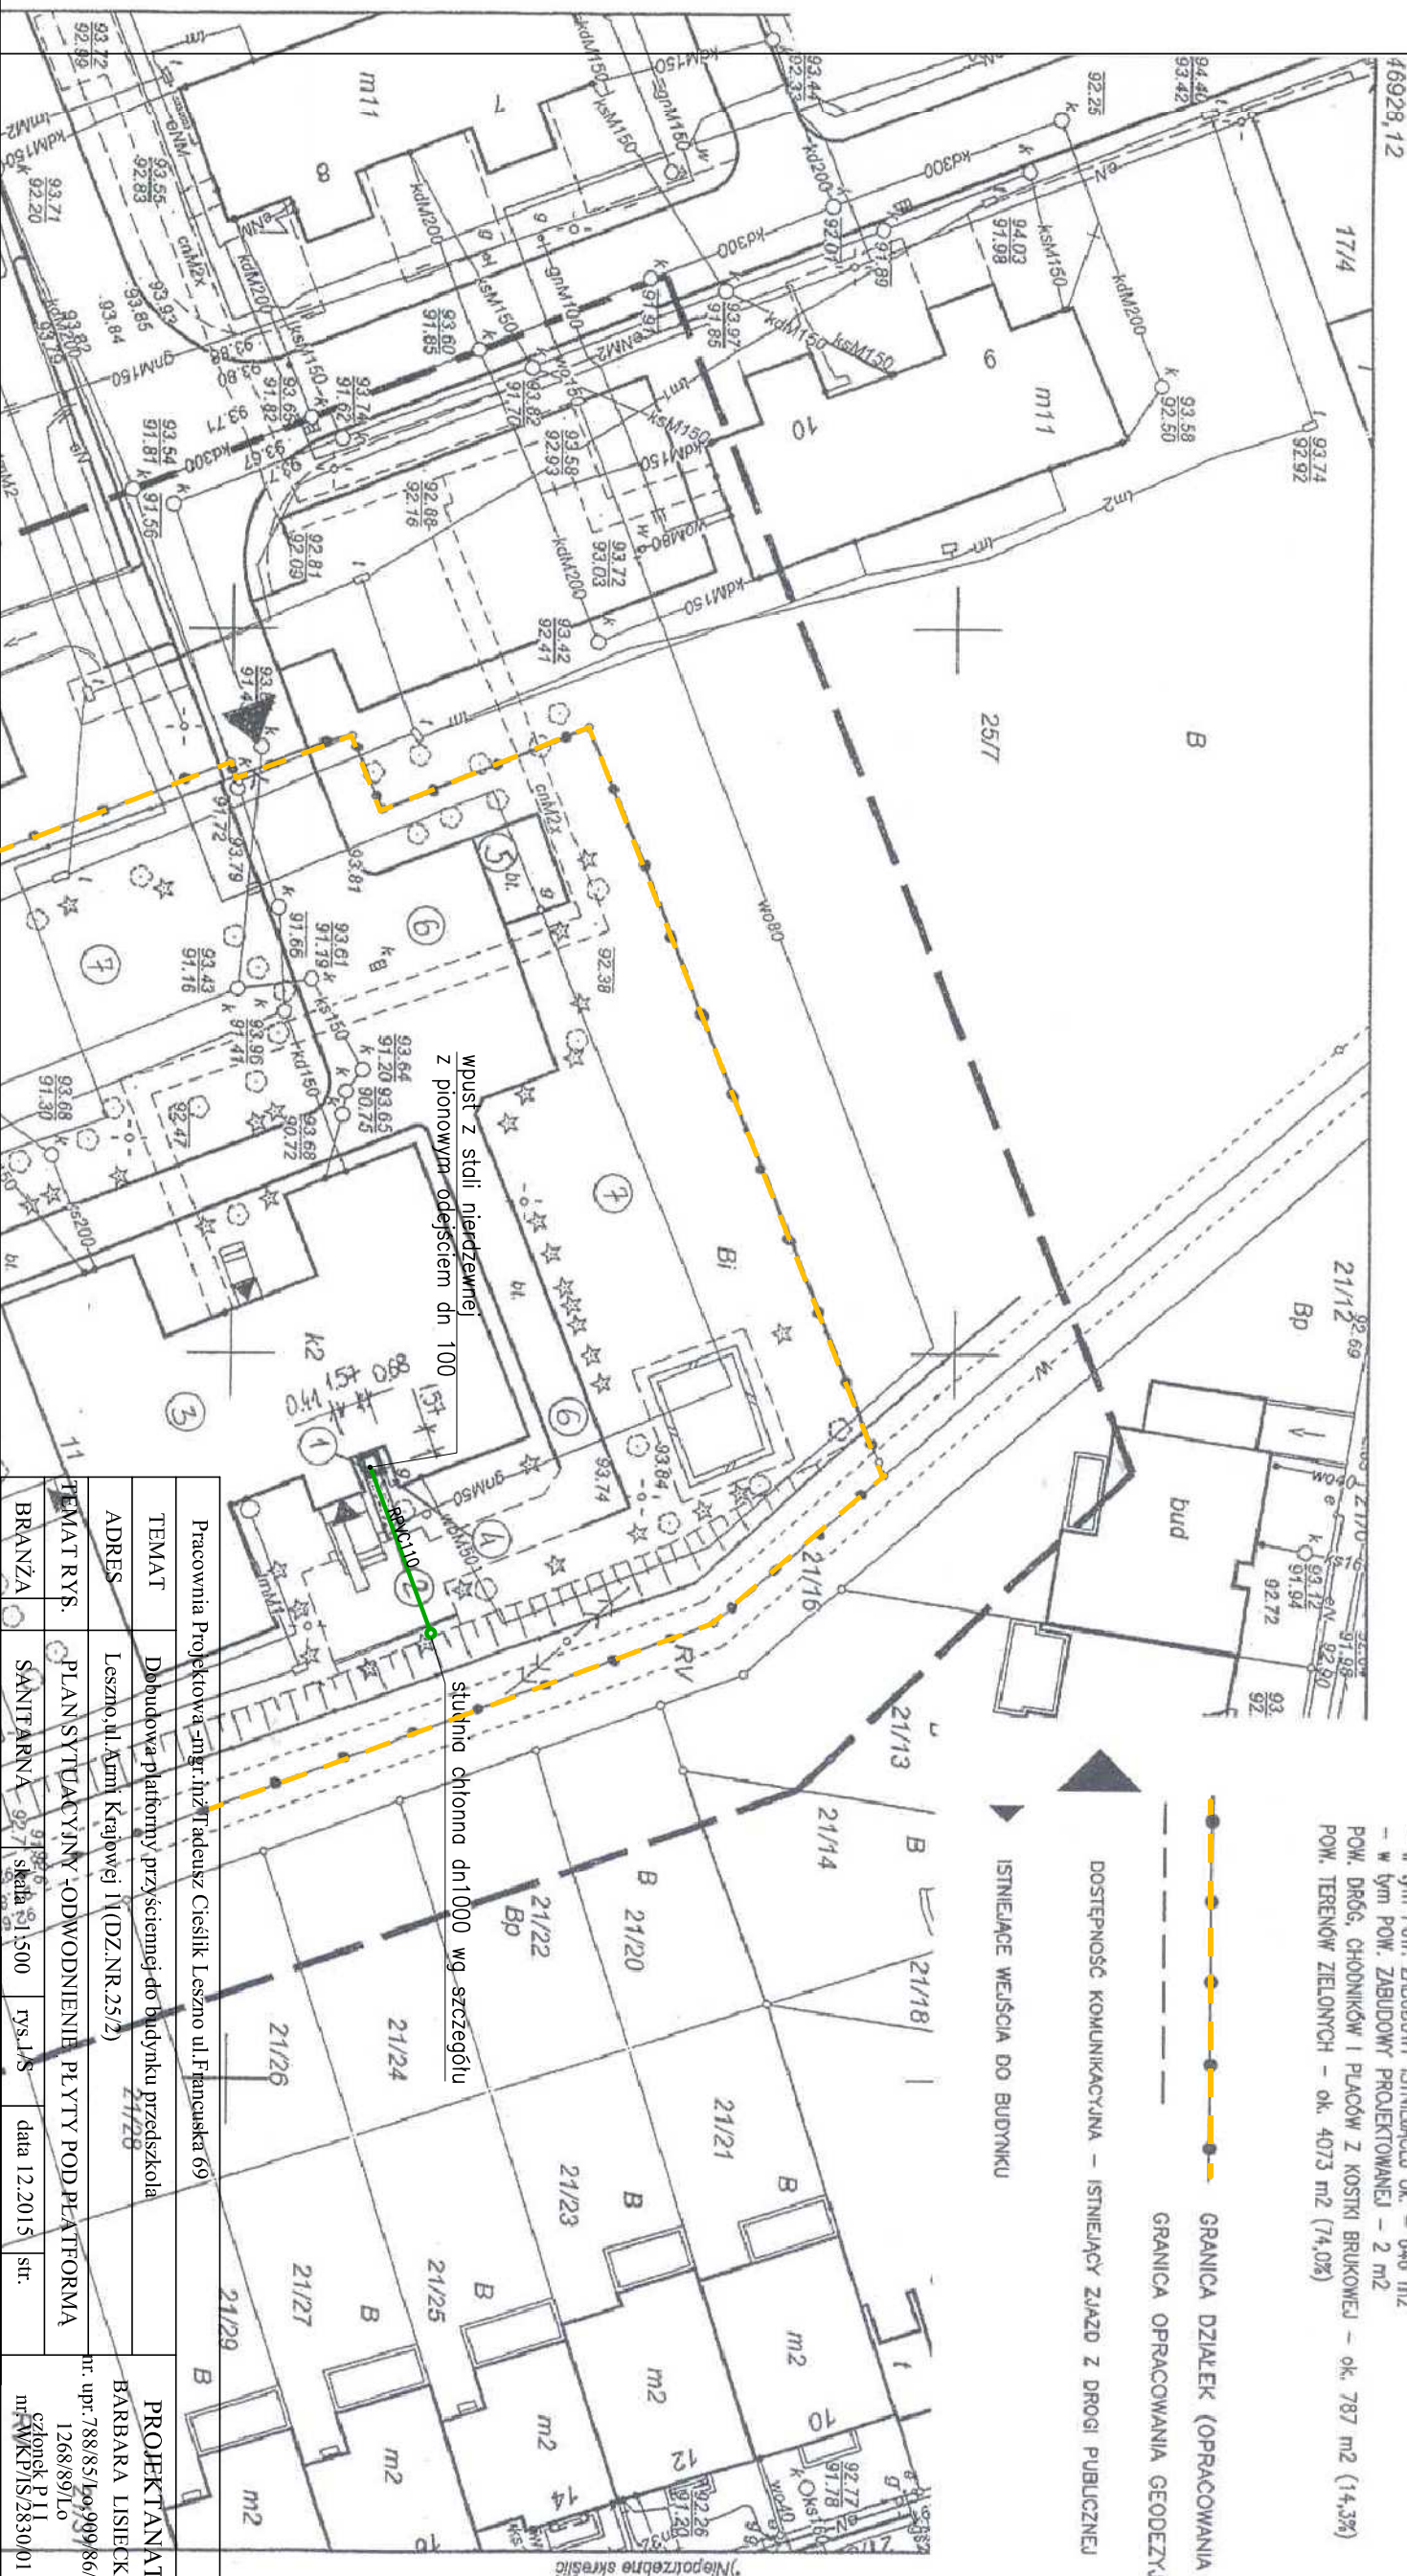



ADRES	Leszno, ul. Armii Krajowej 11 (DZ.NR.25/2)
TEMAT RYS.	PLAN SYTUACYJNY I PODWODNIENIE PŁYTY POD PLATFORMĄ
BRANŻA	SANITARNĄ
rys. J.S.	rys. J.S.
data 12.2015	str.
PROJEKTANT	BARBARA LISIECKA
SPRAWDZAJĄCY	MAREK LISIECKI
nr. upr. 788/85/Lo.99/86/Lo.	nr. upr. 8/88/Lo.183/80/Lo.
członek P.I.I.	członek P.I.I.
nr. WK/P/IS/2830/01	nr. WK/P/IS/2834/01