

MAPA DO CELÓW PROJEKTOWYCH

Skala 1:500


 Data: 2015-01-08


Mik do Zarządzenia Nr 21/2016
 A. Nowak
 2016 r.
 Wydział Miasta Leszna z dnia ...
 w sprawie obciążenia służbnością przesyłu nieruchomości
 stanowiących własność Miasta Leszna położonych w rejonie
 ul. Kosmonautów

Legenda

— proj. YAKY4x240mm²
 — proj. YAKY4x120mm²

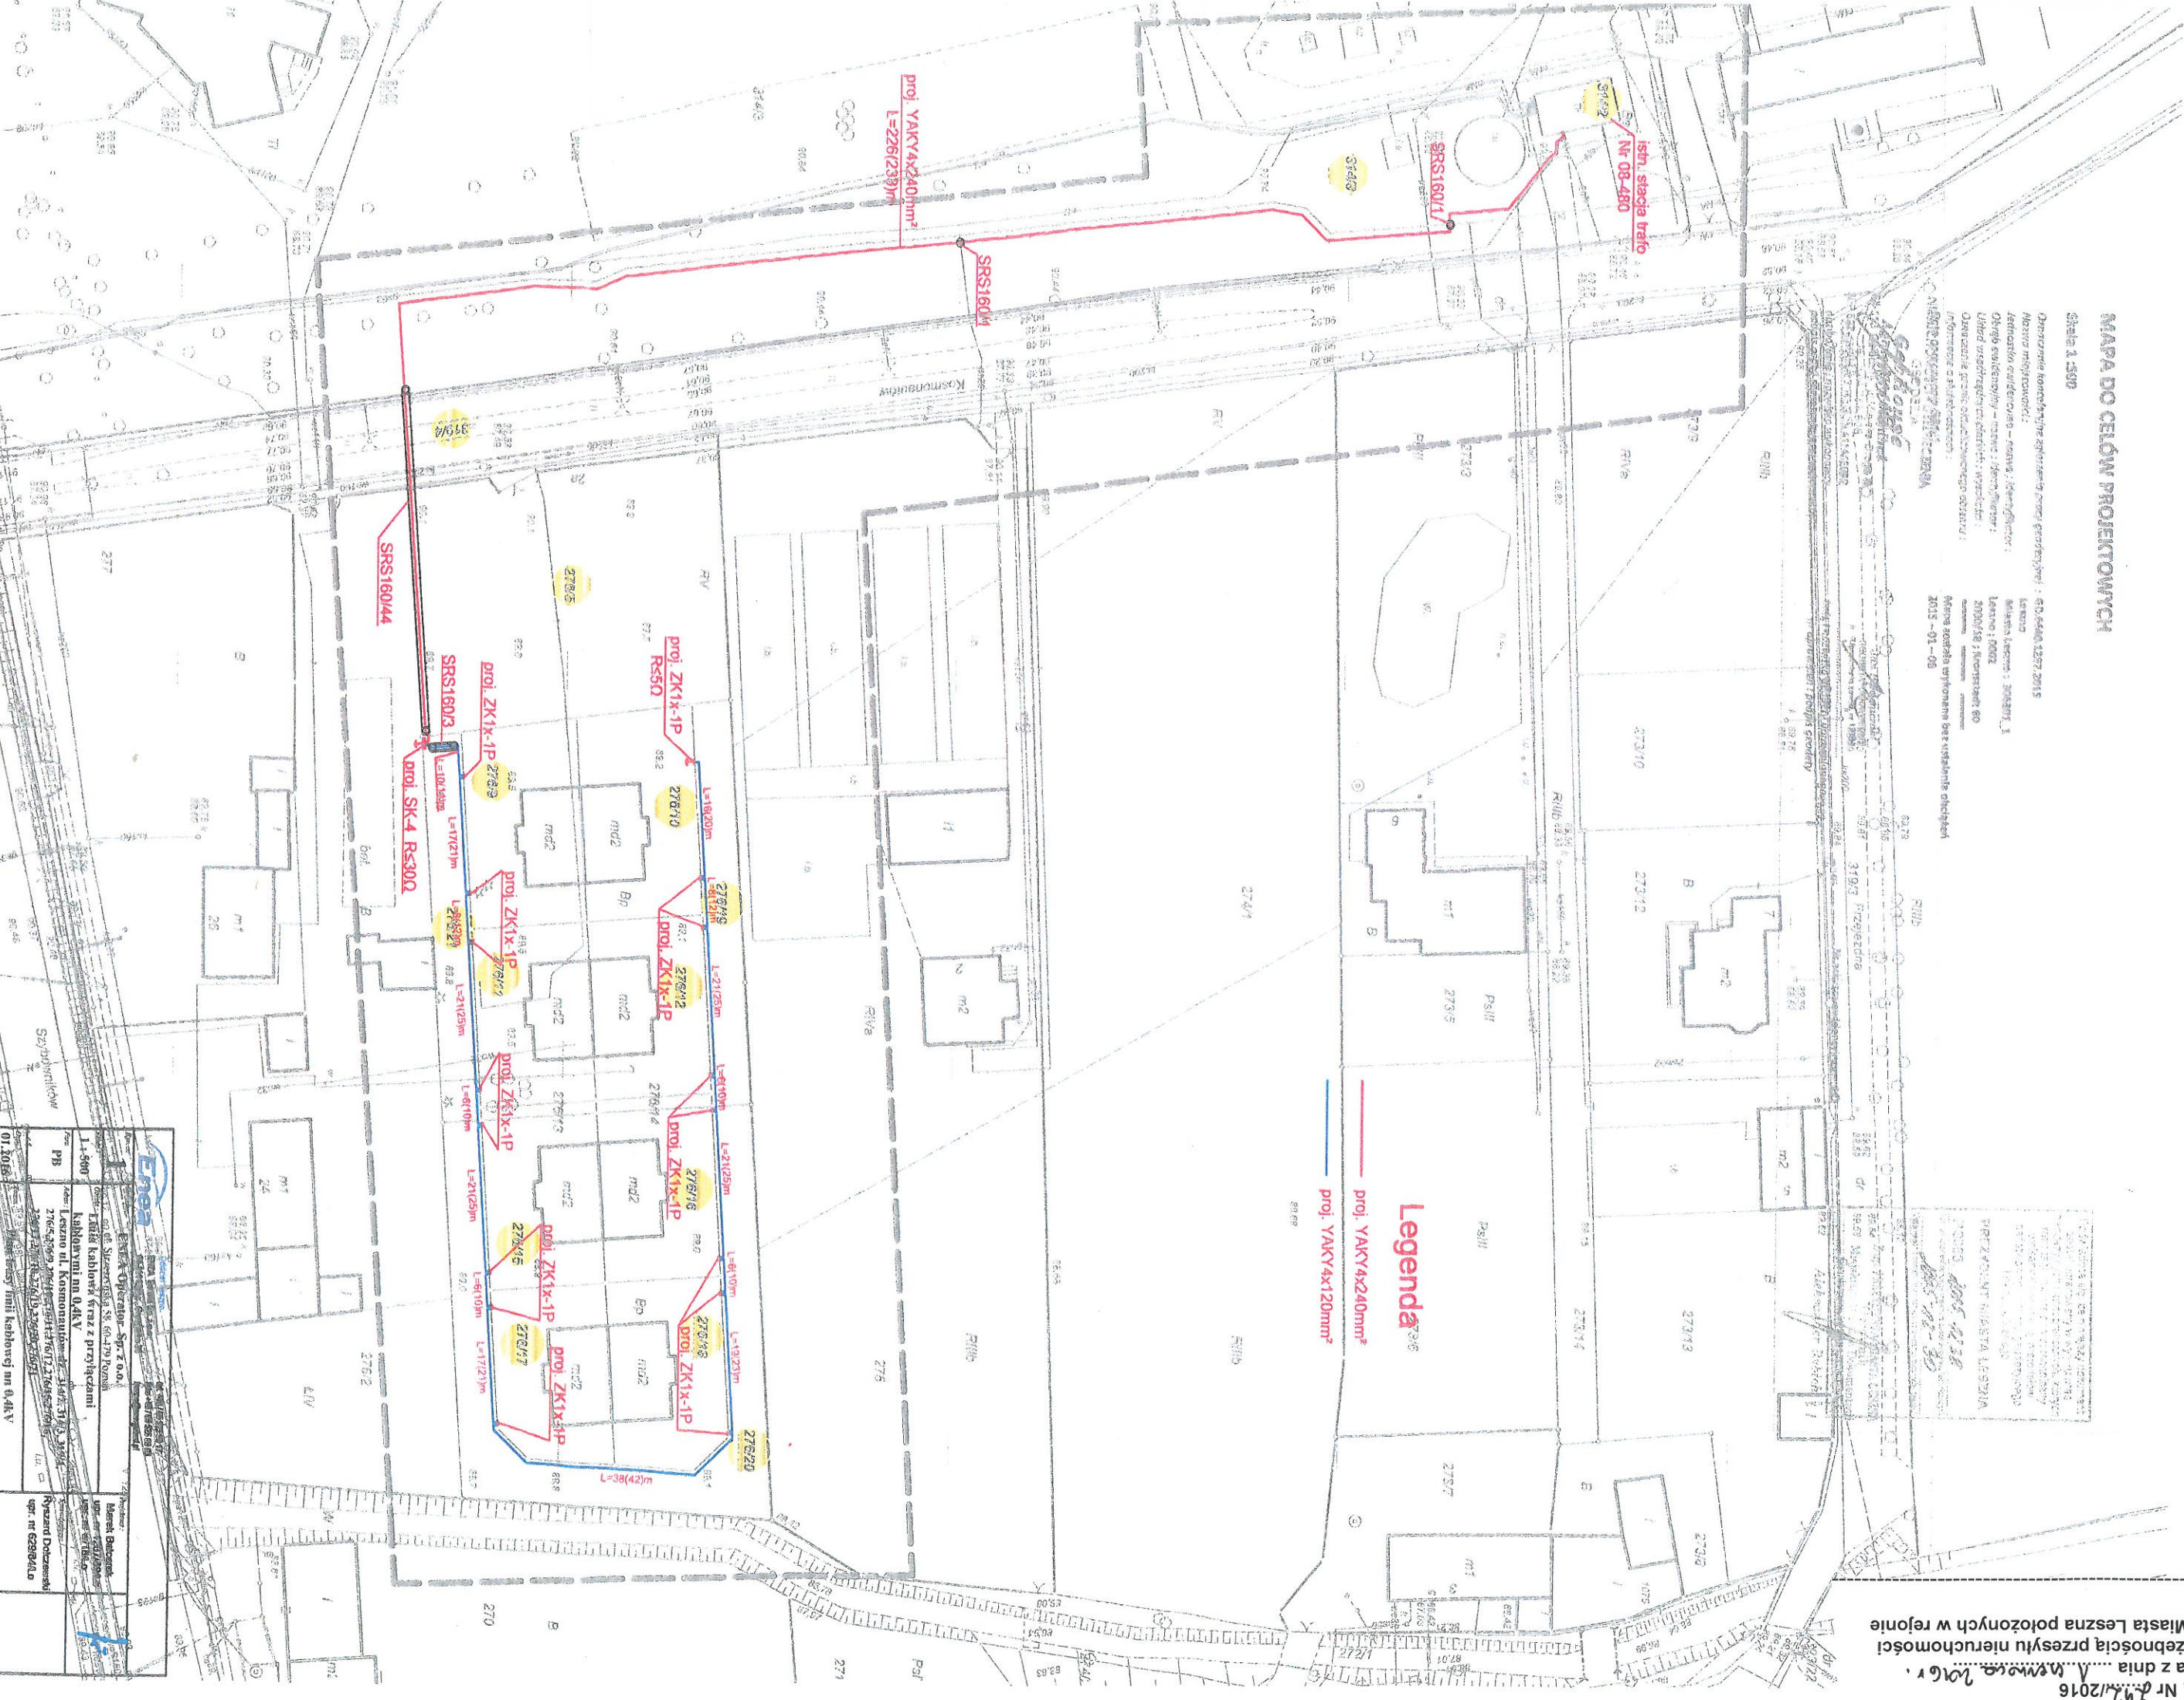

