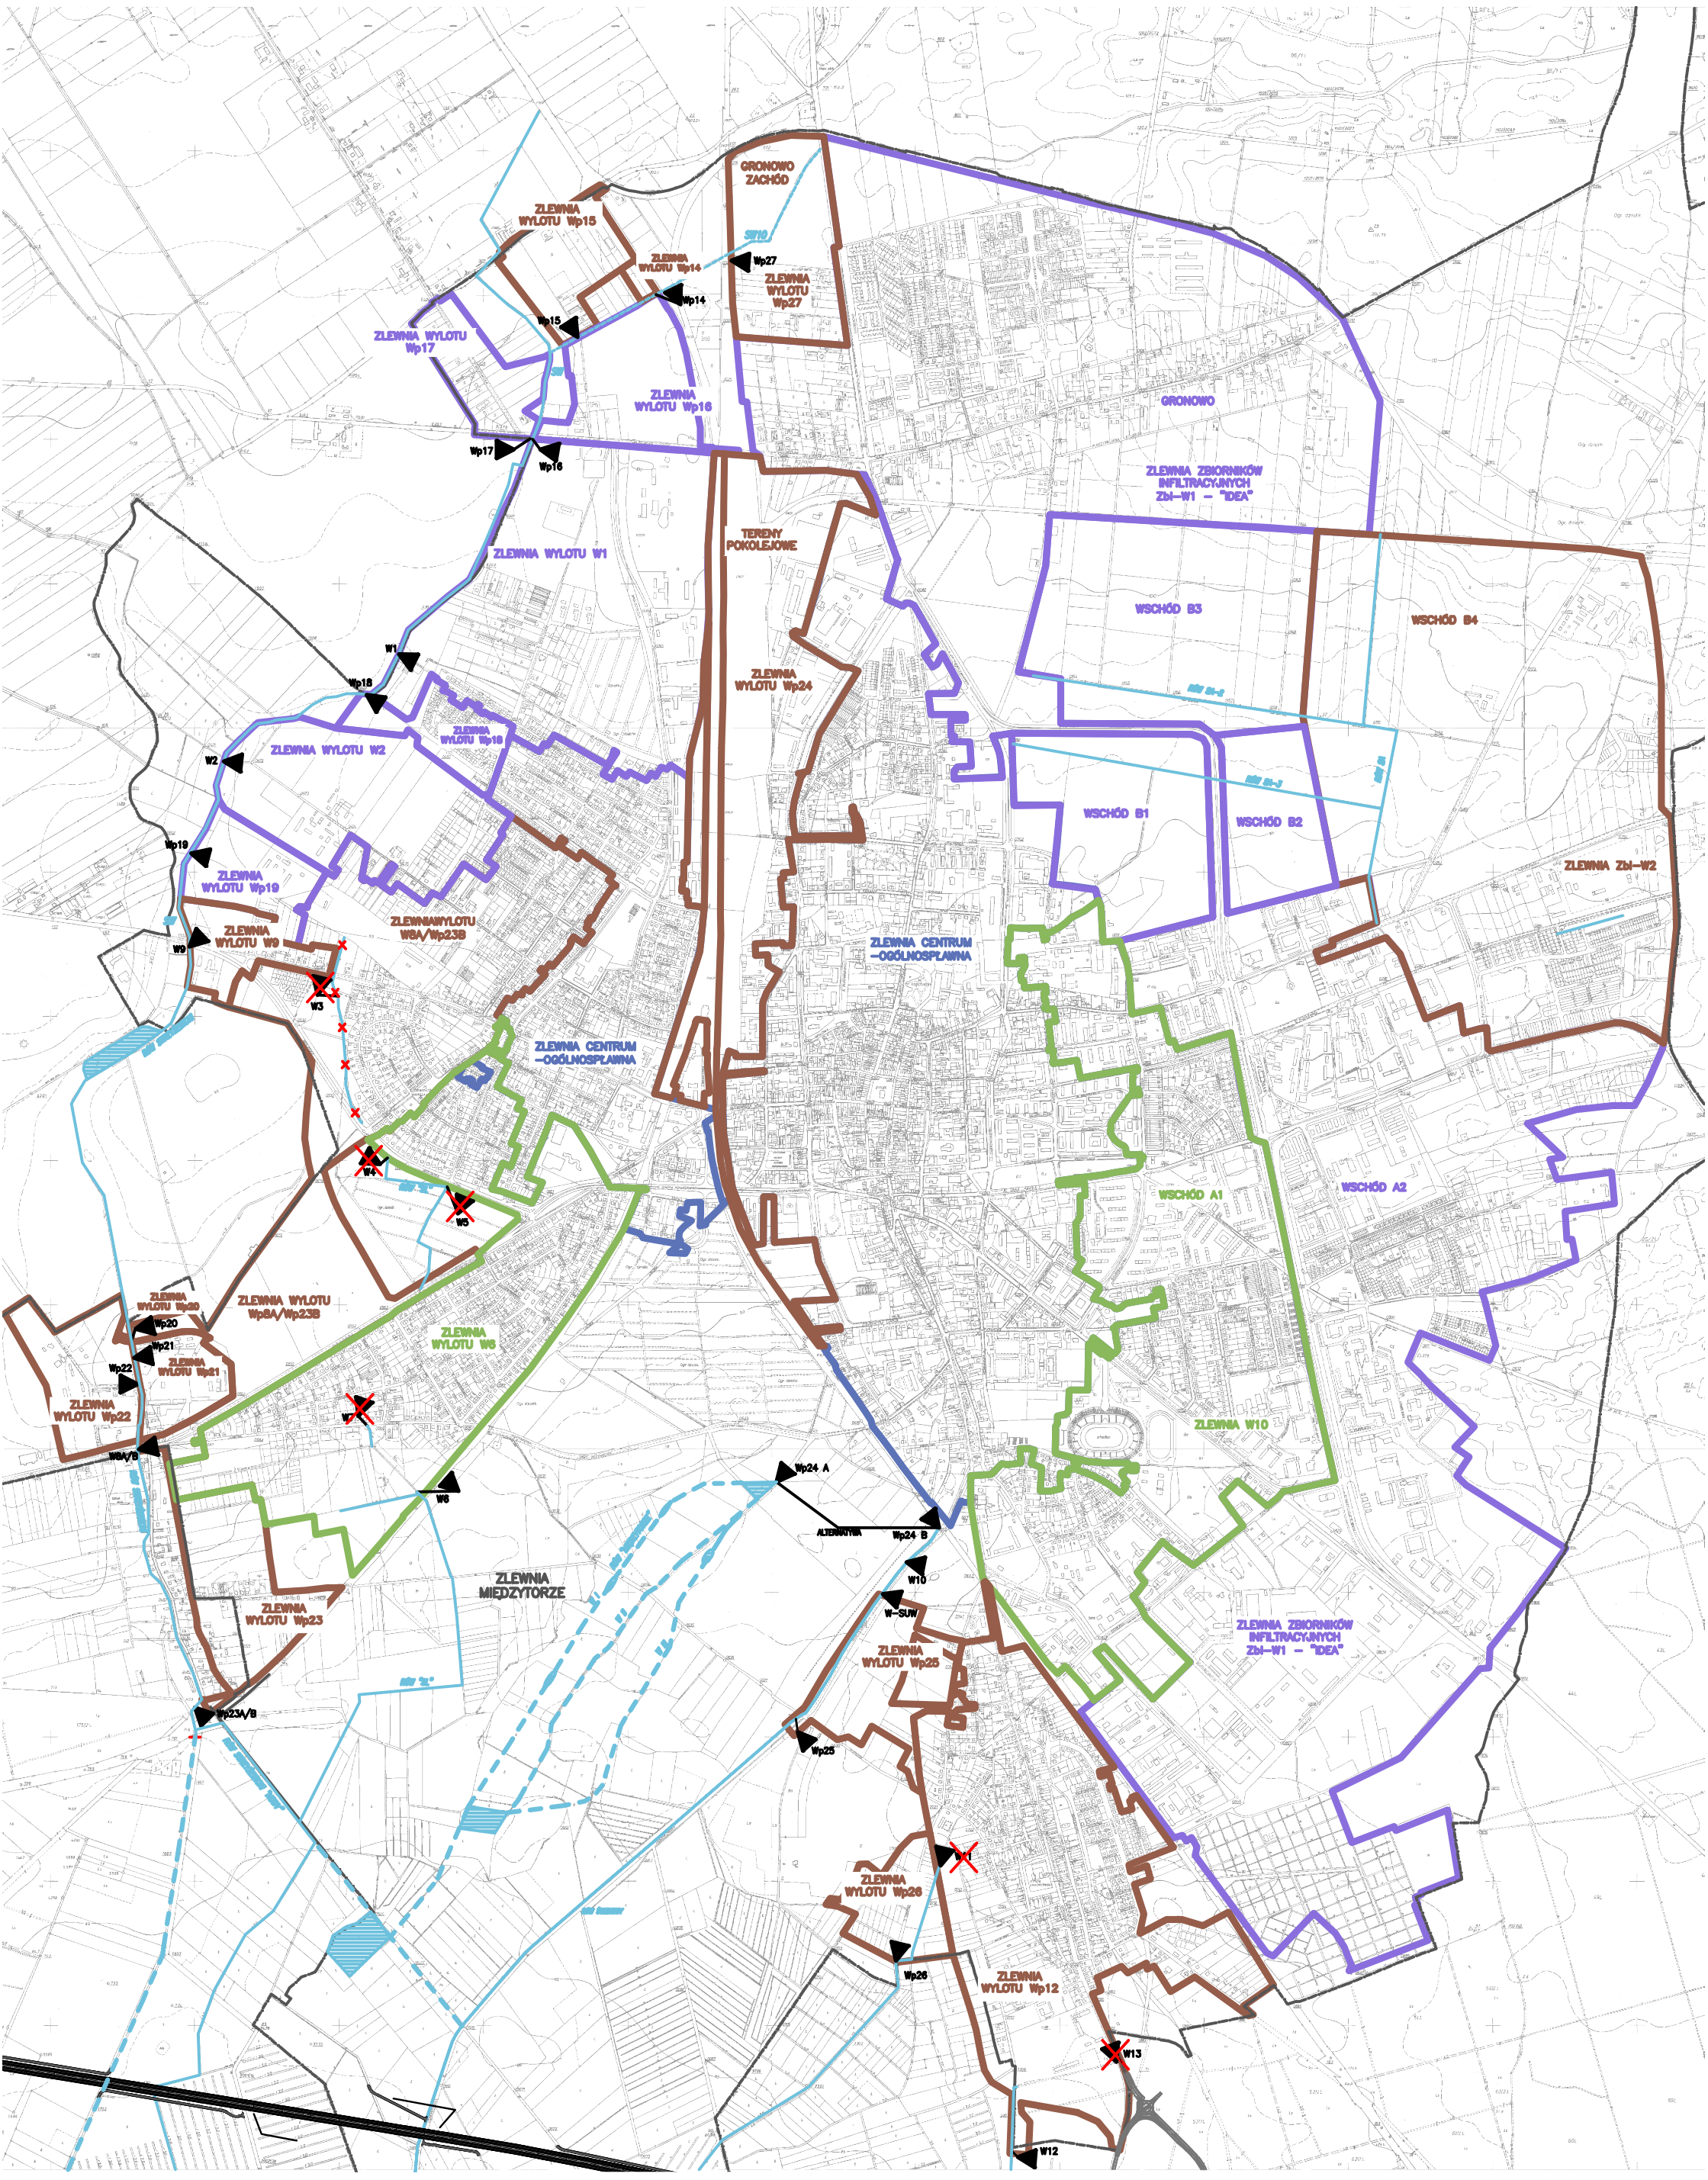

LESZNO PZWO

ARKUSZ NR 03.00.01
SKALA 1 : 20 000

MAPA ZBIORCZA
– PODZIAŁ NA ZLEWNIE

PROGRAM ZAGOSPODAROWANIA WÓD OPADOWYCH DLA MIASTA LESZNA
opracowanie KOLEKTOR – SERWIS 2010 r.

ZAKŁAD OBSŁUGI BUDOWNICTWA
KOLEKTOR SERWIS
64-100 LESZNO ul. Grodzka 1
tel/fax 065 528 71 31