


załącznik do Zarządzenia Nr 548 /2016  
 Prezydenta Miasta Leszna z dnia 11 sierpnia 2016 r.  
 w sprawie obciążenia służebnością przesyłu nieruchomości  
 stanowiących własność Miasta Leszna położonych w Lesznie  
 w rejonie Zaborowo, na rzecz ENEA OPERATOR Sp. z o.o. w Poznaniu


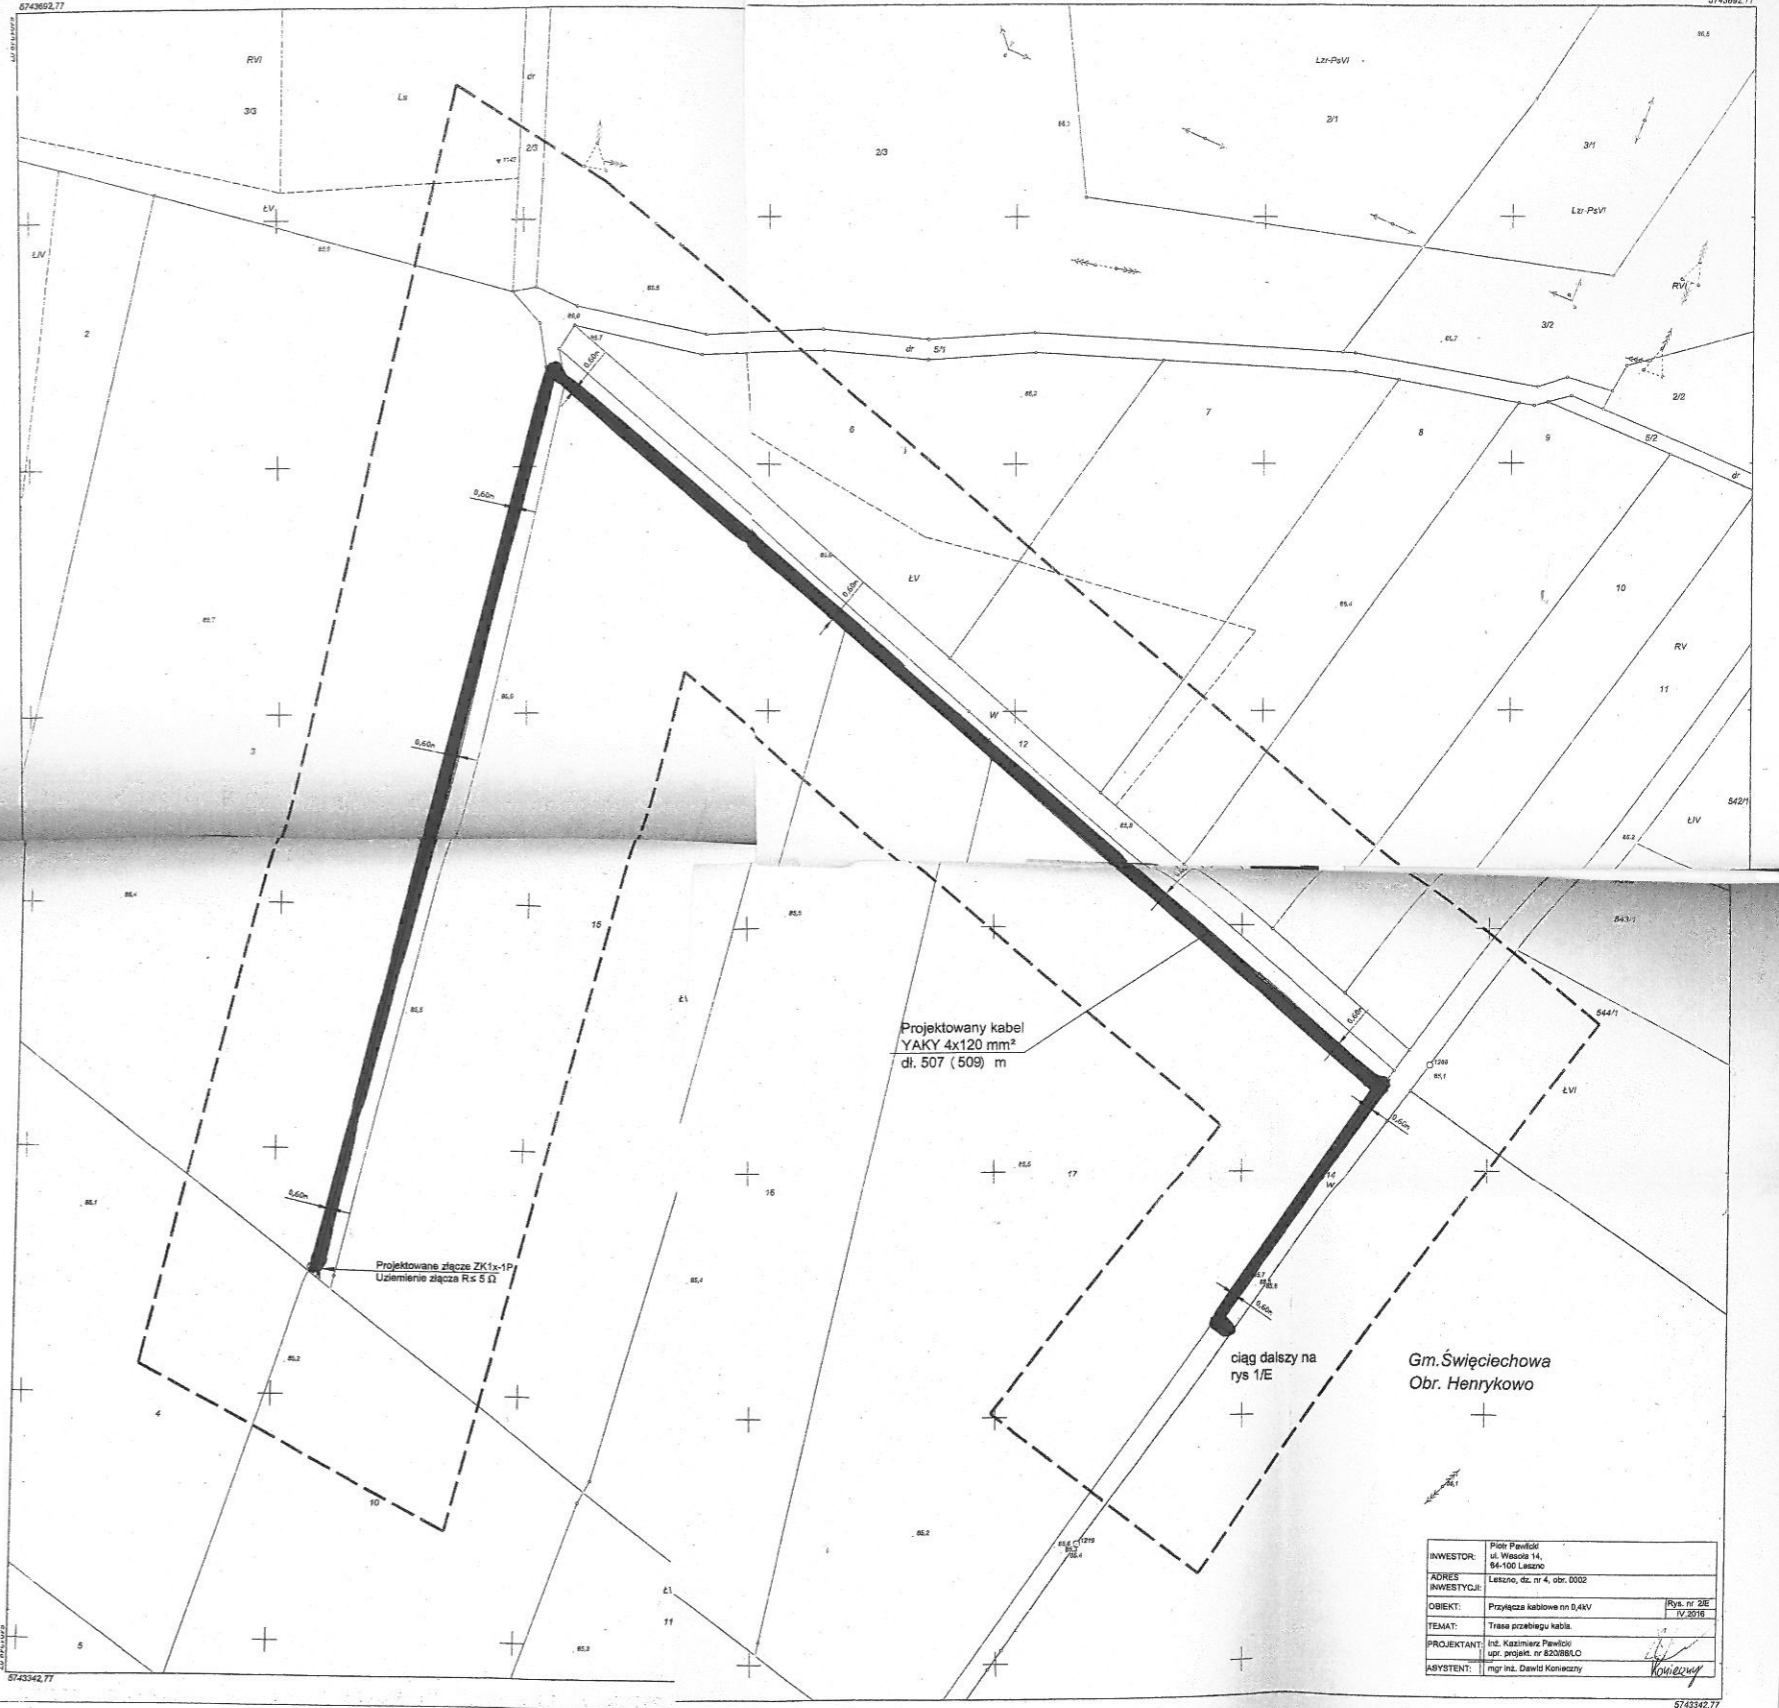

PROJEKTANT:	Int. Kazimierz Pawłoci	
ASYSTENT:	mgr inż. Dawid Koneczny	