


Załącznik graficzny nr 1 do Zarządzenia Prezydenta Miasta Leszna nr 39/9/2024 z dnia 25.09.2024 r., w sprawie obciążenia służebnością przesyłu nieruchomości stanowiącej własność Miasta Leszna położonej w Lesznie przy ul. Kąkolewskiej.

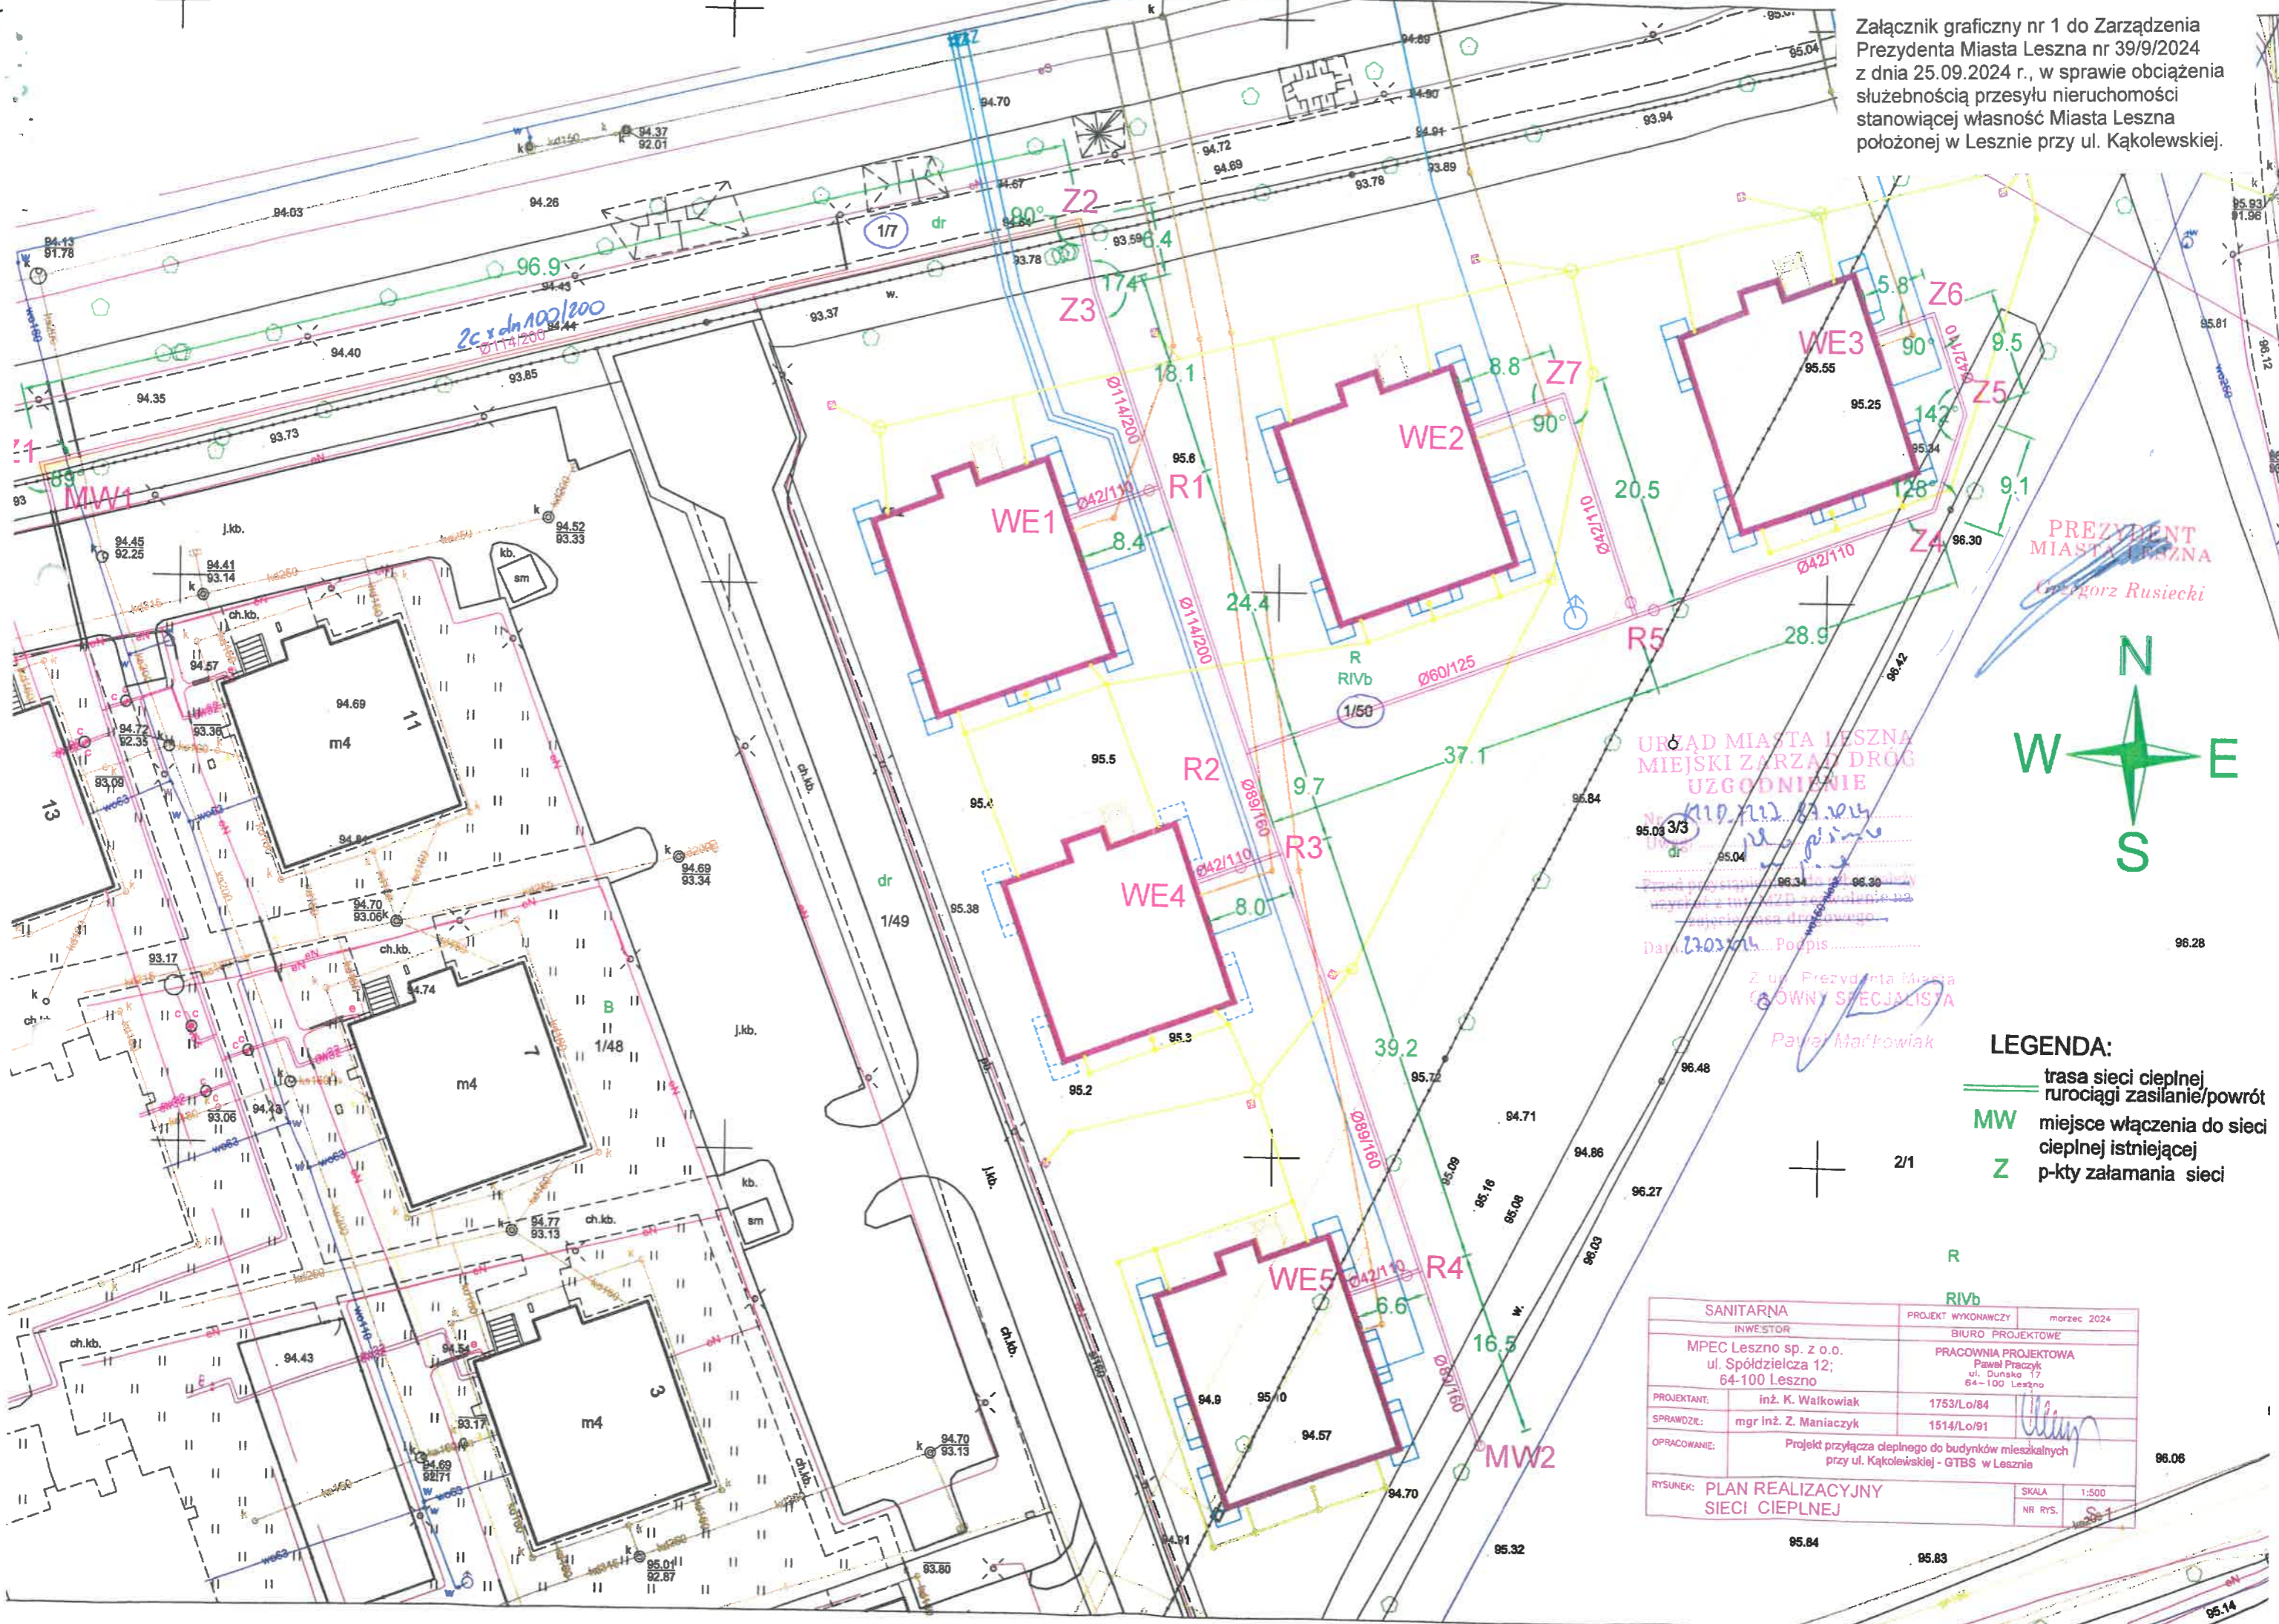

PREZYDENT  
MIASTA LESZNA  
Gregorz Rusiecki



URZĄD MIASTA LESZNA  
MIEJSKI ZARZĄD DRÓG  
UZGODNIENIE  
Data: 27.09.2024 Poopis: .....

Z ul. Prezydenta Miasta  
GŁÓWNY SPECJALISTA  
Paweł Mańkowiak

- LEGENDA:**
- trasa sieci ciepłej rurociągi zasilanie/powrót
  - MW** miejsce włączenia do sieci ciepłej istniejącej
  - Z** p-pty załamania sieci

SANITARNA		PROJEKT WYKONAWCZY	marzec 2024
INWESTOR		BIURO PROJEKTOWE	
MPEC Leszno sp. z o.o. ul. Spółdzielcza 12; 64-100 Leszno		PRACOWNIA PROJEKTOWA Paweł Praczyk ul. Dunsko 17 64-100 Leszno	
PROJEKTANT:	inż. K. Wałkowiak	1753/Lo/84	
SPRAWDZIL:	mgr inż. Z. Maniacyk	1514/Lo/91	
OPRACOWANIE:	Projekt przyłącza ciepłego do budynków mieszkalnych przy ul. Kąkolewskiej - GTBS w Lesznie		
RYSunek:	PLAN REALIZACYJNY SIECI CIEPŁEJ	SKALA	1:500
		NR RYS.	5/1