

BIURO INŻYNIERSKIE
MIROSLAW MORAS

ul. Włystka 1
64-100 Leszno
kom. 609-47-68-47
e-mail: biuro.moras@wp.pl

Przebudowa z rozbudową budynku szkoły nr 6 i 7
dobudowa łącznika w parterze i budowa wewnętrznej windy

MIASTO LESZNO
ul. K. Karasia 15; 64-100 Leszno

Budynek szkoły nr 6 i 7
kat. obiektu IX
Leszno, al. Jana Pawła II 10
64-100 Leszno

PROJEKTANT:
mgr. inż.
Zygmunt Maniaczyk

SPRAWDZAJĄCY:


BRANŻA:
SANITARNIA

DATA OPRACOWANIA:
maj 2017r.

SKALA:
1:100

FORMAT:
G1

UWAGA! INNE OPRACOWANIE JEST CHRONIONE PRAWEM AUTORSKIM ZODRĘCZONYM I NIE MOŻE BYĆ KOPIONY, REPRODUCYJONY, WYKORZYSTANY W CELACH INNYCH NIŻ OPRACOWANIE WŁASNOŚCI INTELAKTUALNAJĄCYM, ZABRONIONE JEST STOSOWANIE, KOPLOWANIE ORAZ UDOSTĘPNIANIE OSOBOM TRZECIM INNEGO OPRACOWANIA BEZ PRZEBIEŻĄCEJ WYŻEJ WYMIENIONEJ FIRMY LUB KTOREGOKOLWIEK AUTORA.

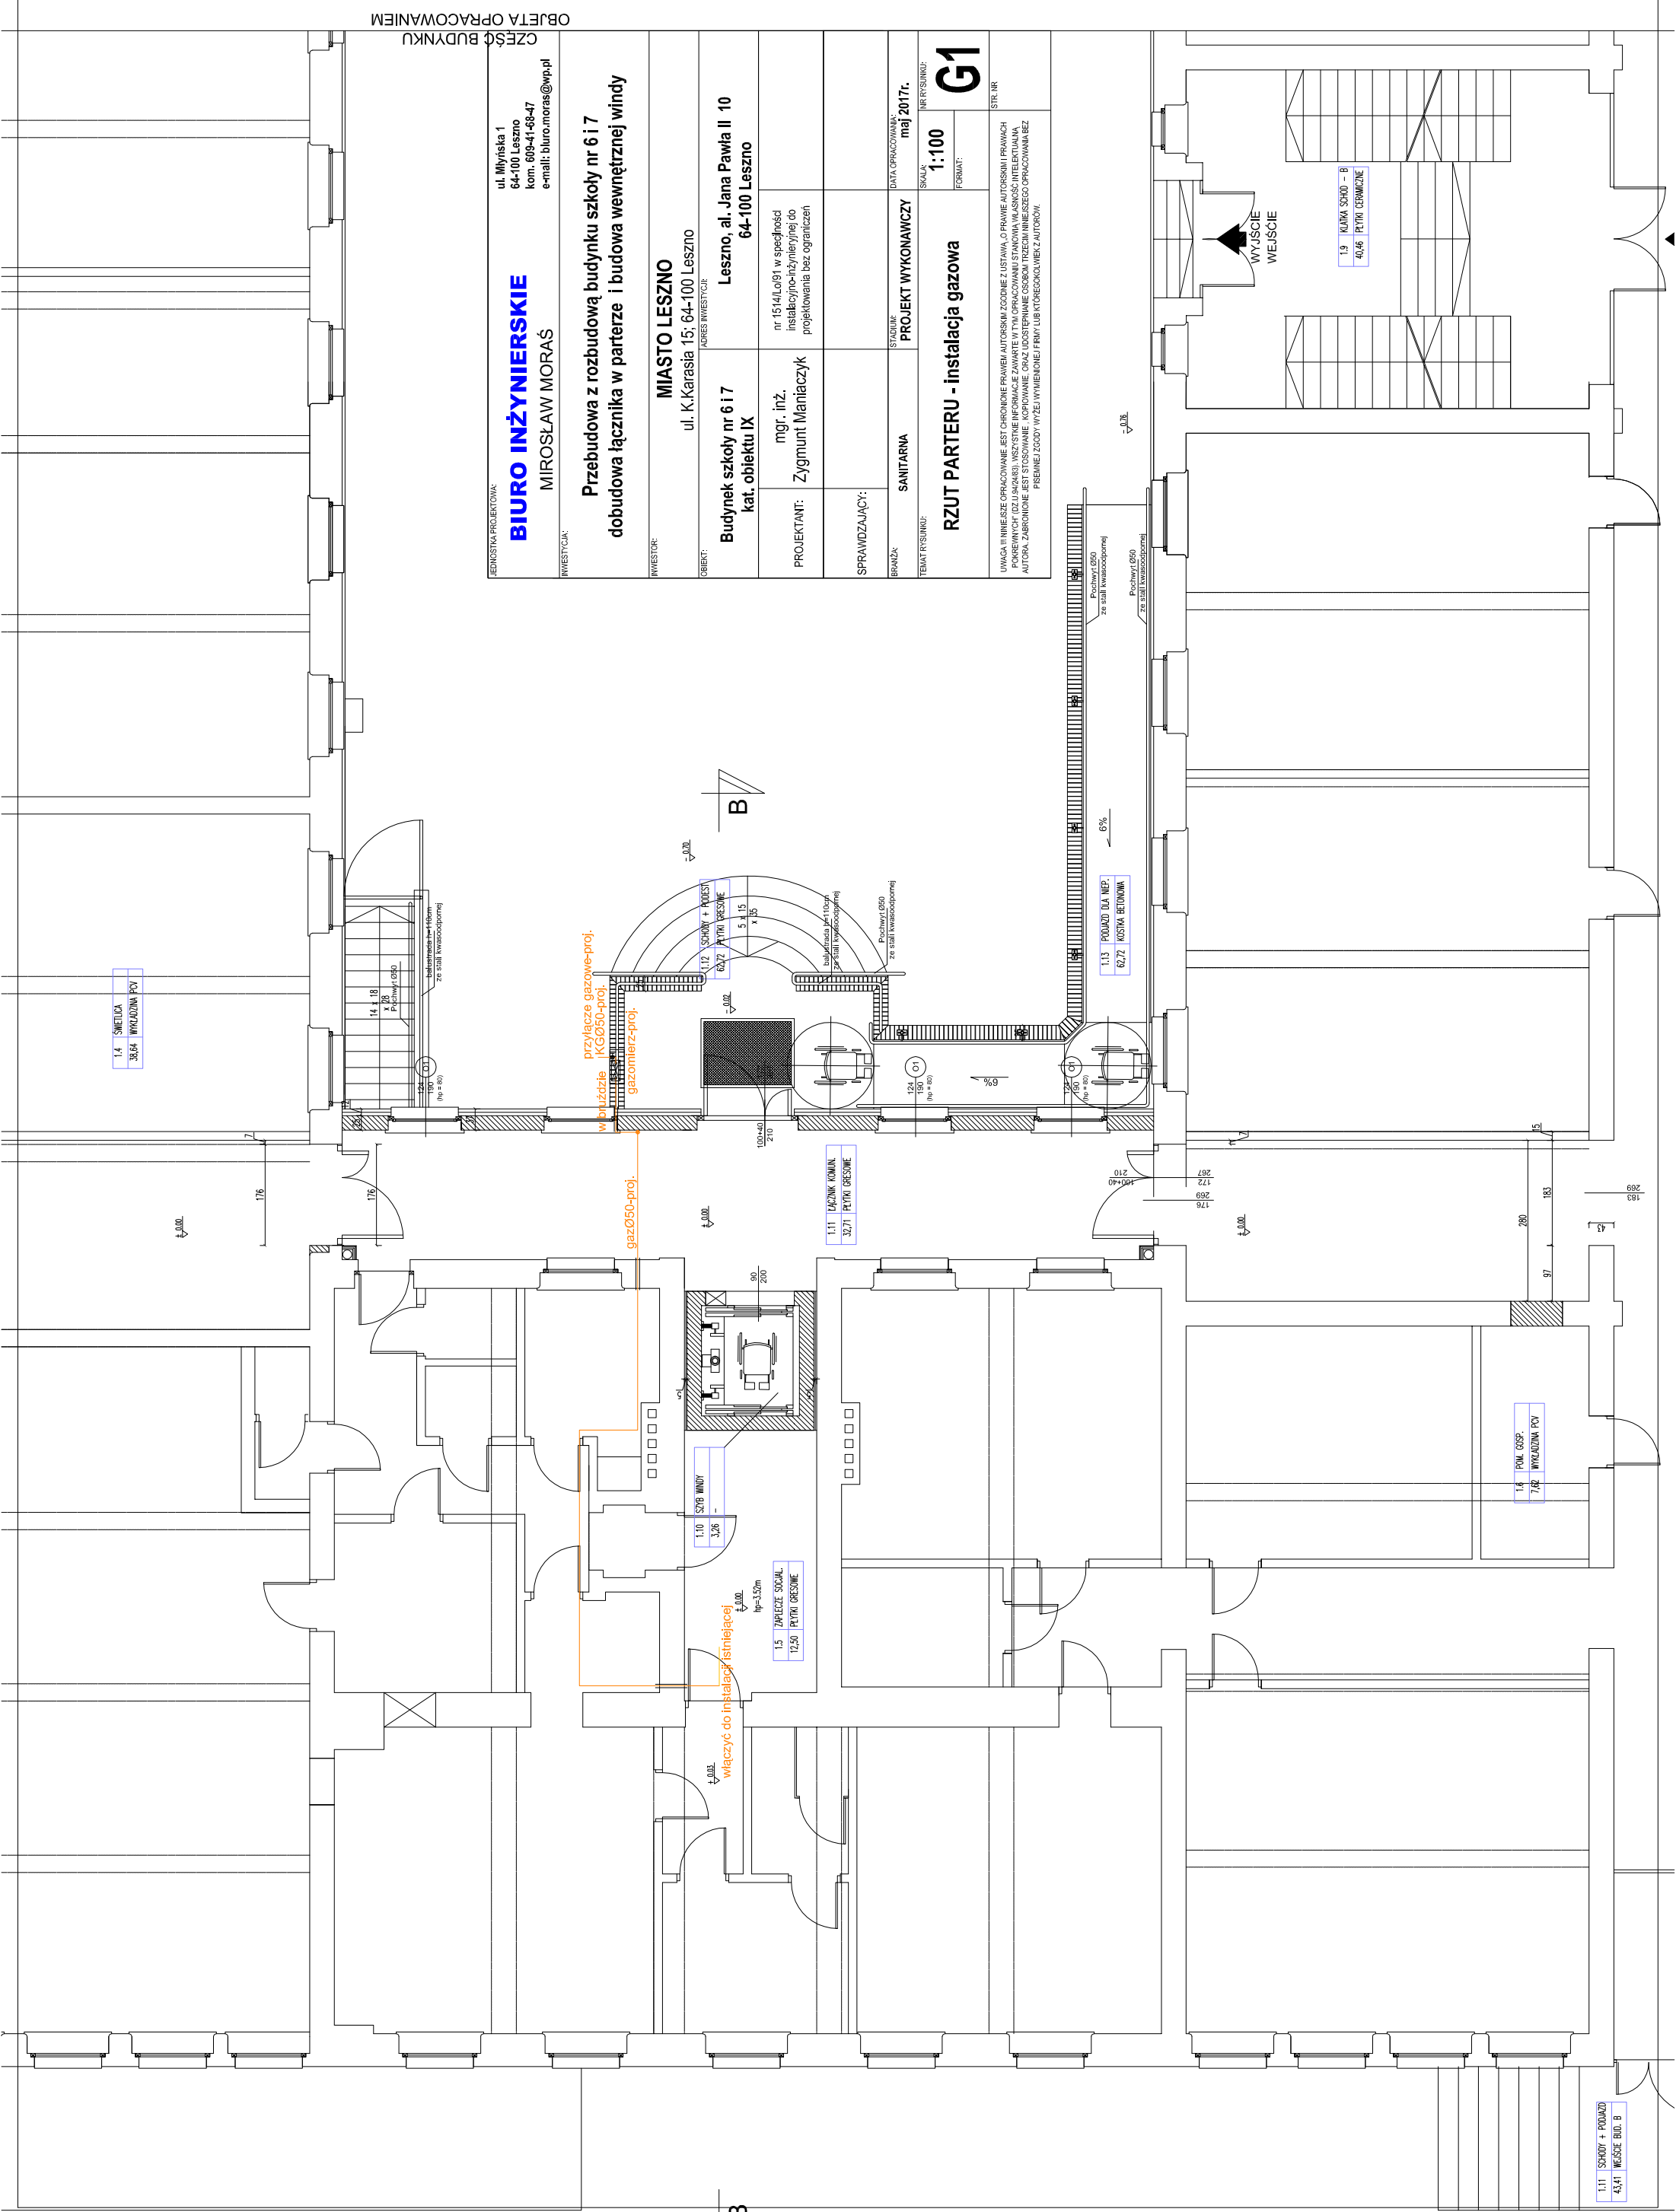

B

1.11 SCHODY + PRODZ
43,41 WESSE B01. B