



# RZUT SIŁOWNI ZEWNĘTRZNEJ

SKALA 1:50

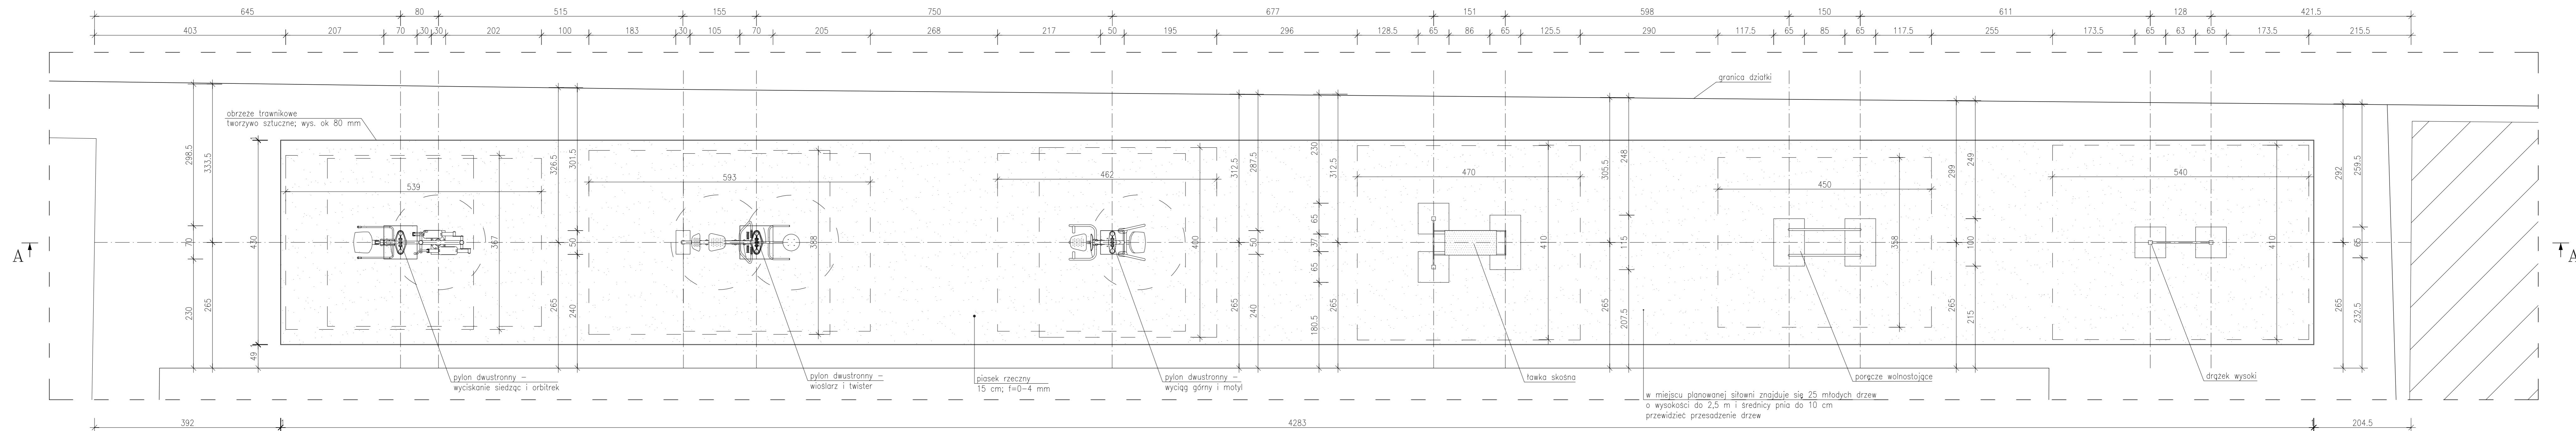

## PRZEKRÓJ SIŁOWNI ZEWNĘTRZNEJ A-A

SKALA 1:50

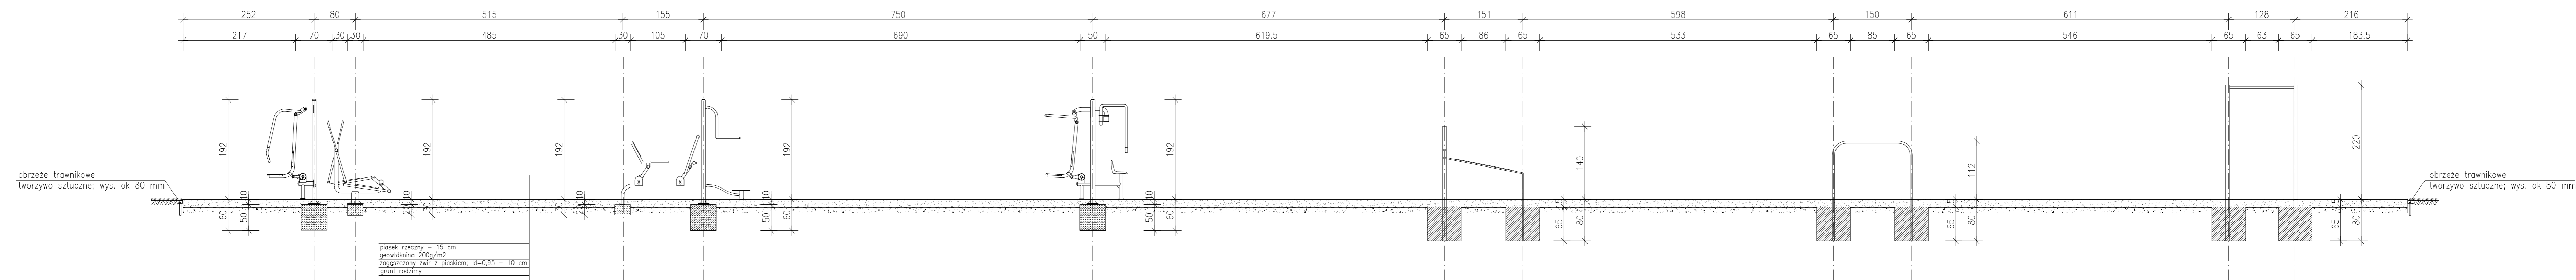

PRACOWNIA PROJEKTOWA MD-PROJEKT ul. 55 Pułku Piechoty 34 64-100 LESZNO		DATA: 06.2017 SKALA: 1:50
Projektant: mgr inż. arch. P. Koski		OBIEKT: MODERNIZACJA (PRZEBUDOWA) BOISKA Z INFRASTRUKTURĄ PRZY I LICEUM OGÓLNOKSZTAŁCĄCYM W LESZNE
Nr ewid.upr: WP-OIA/OKK/UpB/26/2007 w spec. architektonicznej	Asyst.proj: mgr inż. arch. A. Musielak	INWESTOR: Miasto Leszno ul. Karasia 15 64-100 Leszno
Proj.konstr: mgr inż. Marcin Donke		LOKALIZACJA: ul. Kurpińskiego 1; 64-100 Leszno działka nr. 20, obreb. 0002 Leszno;
Nr ewid.upr: WKP/0038/POK/07 w spec. konstr.-budowlanej	Asyst.proj: inż. Justyna Jendraszyk	RYSUNEK: SIŁOWNIA ZEWNĘTRZNA RZUT I PRZEKRÓJ
		RYS.NR: 6 strona:



ERROR: syntaxerror  
OFFENDING COMMAND: --nostringval--

STACK:

```
/Title  
( )  
/Subject  
(D:20170818160026+02'00' )  
/ModDate  
( )  
/Keywords  
(PDFCreator Version 0.9.5)  
/Creator  
(D:20170818160026+02'00' )  
/CreationDate  
(Administrator)  
/Author  
-mark-
```