MIEJSCOWY PLAN ZAGOSPODAROWANIA PRZESTRZENNEGO W REJONIE UL. OSIECKIEJ, KĄKOLEWSKIEJ I TORÓW PKP W LESZNIE

ZAŁACZNIK DO UCHWAŁY NR VIII/71/2003
RADY MIEJSKIEJ LESZNA Z DNIA 29.04.2003

SKALA 1 : 2 000

20 0 20 40 60 80 100 m

N

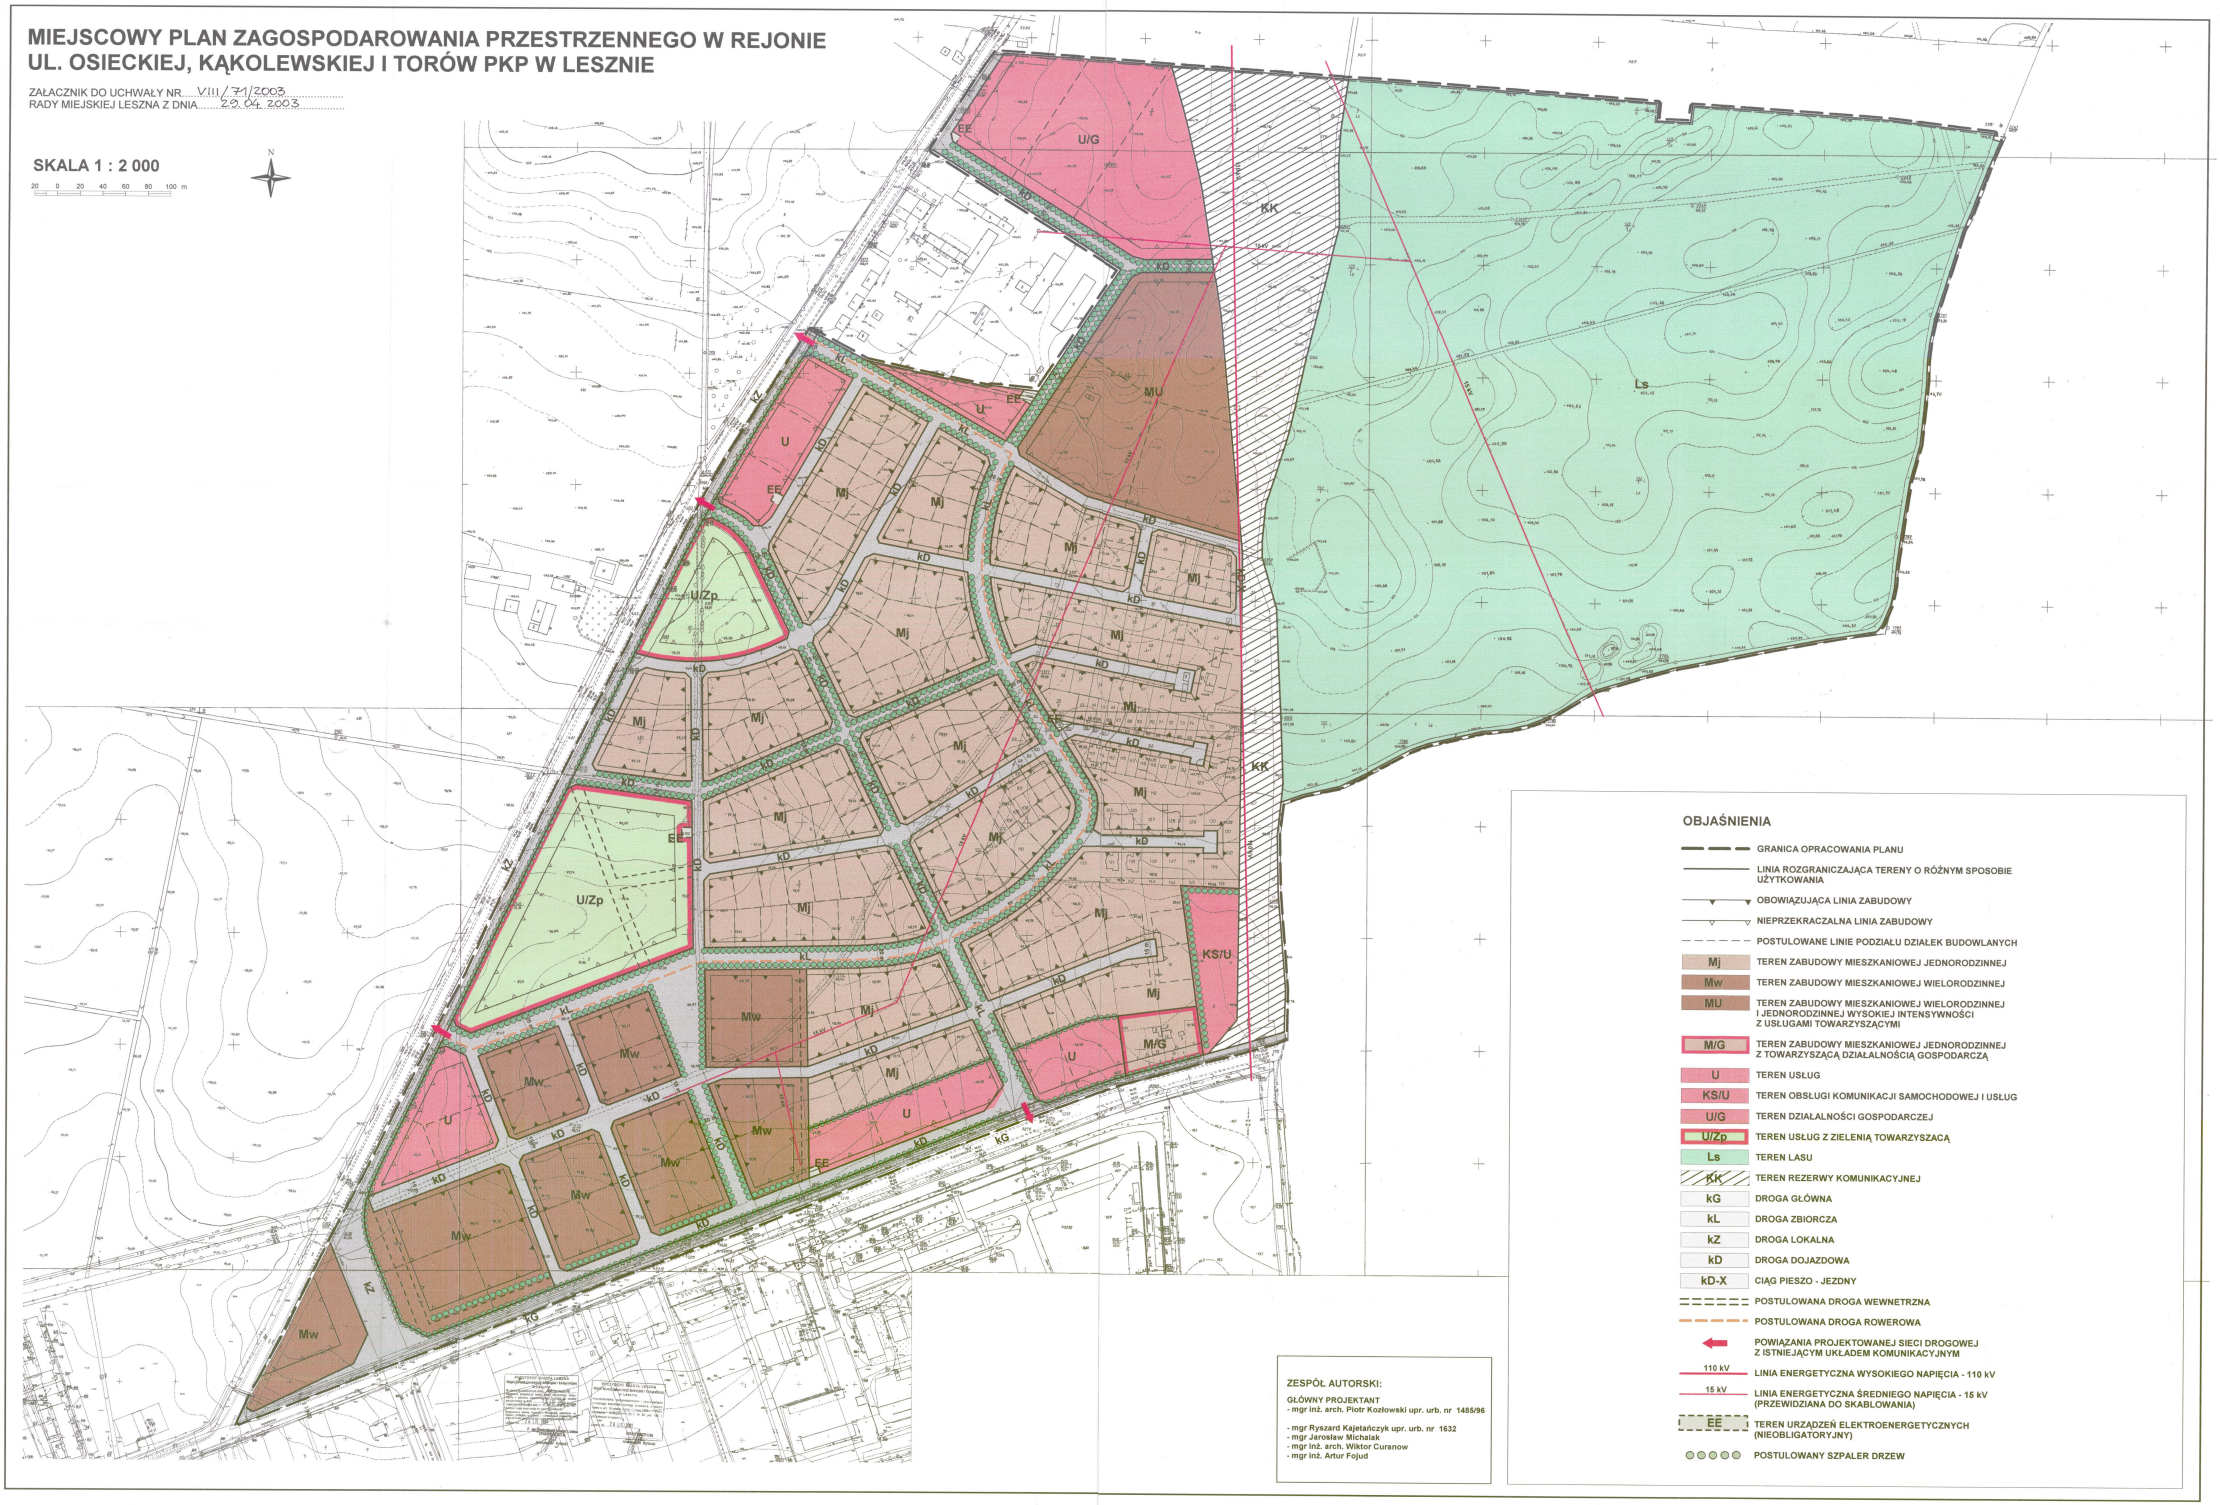

OBJAŚNIENIA

- GRANICA OPRACOWANIA PLANU
- LINIA ROZGRANICZAJĄCA TERENY O RÓŻNYM SPOSOBIE UŻYTKOWANIA
- OBOWIĄZUJĄCA LINIA ZABUDOWY
- NIEPRZEKRACZALNA LINIA ZABUDOWY
- POSTULOWANE LINIE PODZIAŁU DZIAŁEK BUDOWLANYCH
- Mj — TEREN ZABUDOWY MIESZKANIOWEJ JEDNORODZINNEJ
- Mw — TEREN ZABUDOWY MIESZKANIOWEJ WIELORODZINNEJ
- MU — TEREN ZABUDOWY MIESZKANIOWEJ WIELORODZINNEJ I JEDNORODZINNEJ WYSOKIEJ INTENSYWNOŚCI Z USŁUGAMI TOWARZYSZĄCYMI
- M/G — TEREN ZABUDOWY MIESZKANIOWEJ JEDNORODZINNEJ Z TOWARZYSZĄCĄ DZIAŁALNOŚCIĄ GOSPODARCZĄ
- U — TEREN USŁUG
- KS/U — TEREN OBSŁUGI KOMUNIKACJI SAMOCHODOWEJ I USŁUG
- U/G — TEREN DZIAŁALNOŚCI GOSPODARCZEJ
- U/Zp — TEREN USŁUG Z ZIELENIĄ TOWARZYSZĄCĄ
- Ls — TEREN LASU
- KK — TEREN REZERWY KOMUNIKACYJNEJ
- kG — DROGA GŁÓWNA
- kL — DROGA ZBIORCZA
- kZ — DROGA LOKALNA
- kD — DROGA DOJAZDOWA
- kD-X — CIĄG PIESZO - JEZDNY
- POSTULOWANA DROGA WEWNĘTRZNA
- POSTULOWANA DROGA ROWEROWA
- POWIĄZANIA PROJEKTOWANEJ SIECI DROGOWEJ Z ISTNIEJĄCYM UKŁADEM KOMUNIKACYJNYM
- 110 kV — LINIA ENERGETYCZNA WYSOKIEGO NAPIĘCIA - 110 kV
- 15 kV — LINIA ENERGETYCZNA ŚREDNIEGO NAPIĘCIA - 15 kV (PRZEWIDZIANA DO SKABLOWANIA)
- EE — TEREN URZĄDZEŃ ELEKTROENERGETYCZNYCH (NIEOBLIGATORYJNY)
- POSTULOWANY SZPALER DRZEW

ZESPÓŁ AUTORSKI:

GŁÓWNY PROJEKTANT
- mgr inż. arch. Piotr Kozłowski upr. urb. nr 1485/96

- mgr Ryszard Kajetańczyk upr. urb. nr 1632
- mgr Jarosław Michalak
- mgr inż. arch. Wiktor Curanow
- mgr inż. Artur Fojud